Est. 152


Gaveta 5


Visto, 29.1.923

Interventor,

Presidente da C.

# Projecto
do
# Segundo Tribunal
do
# Jury

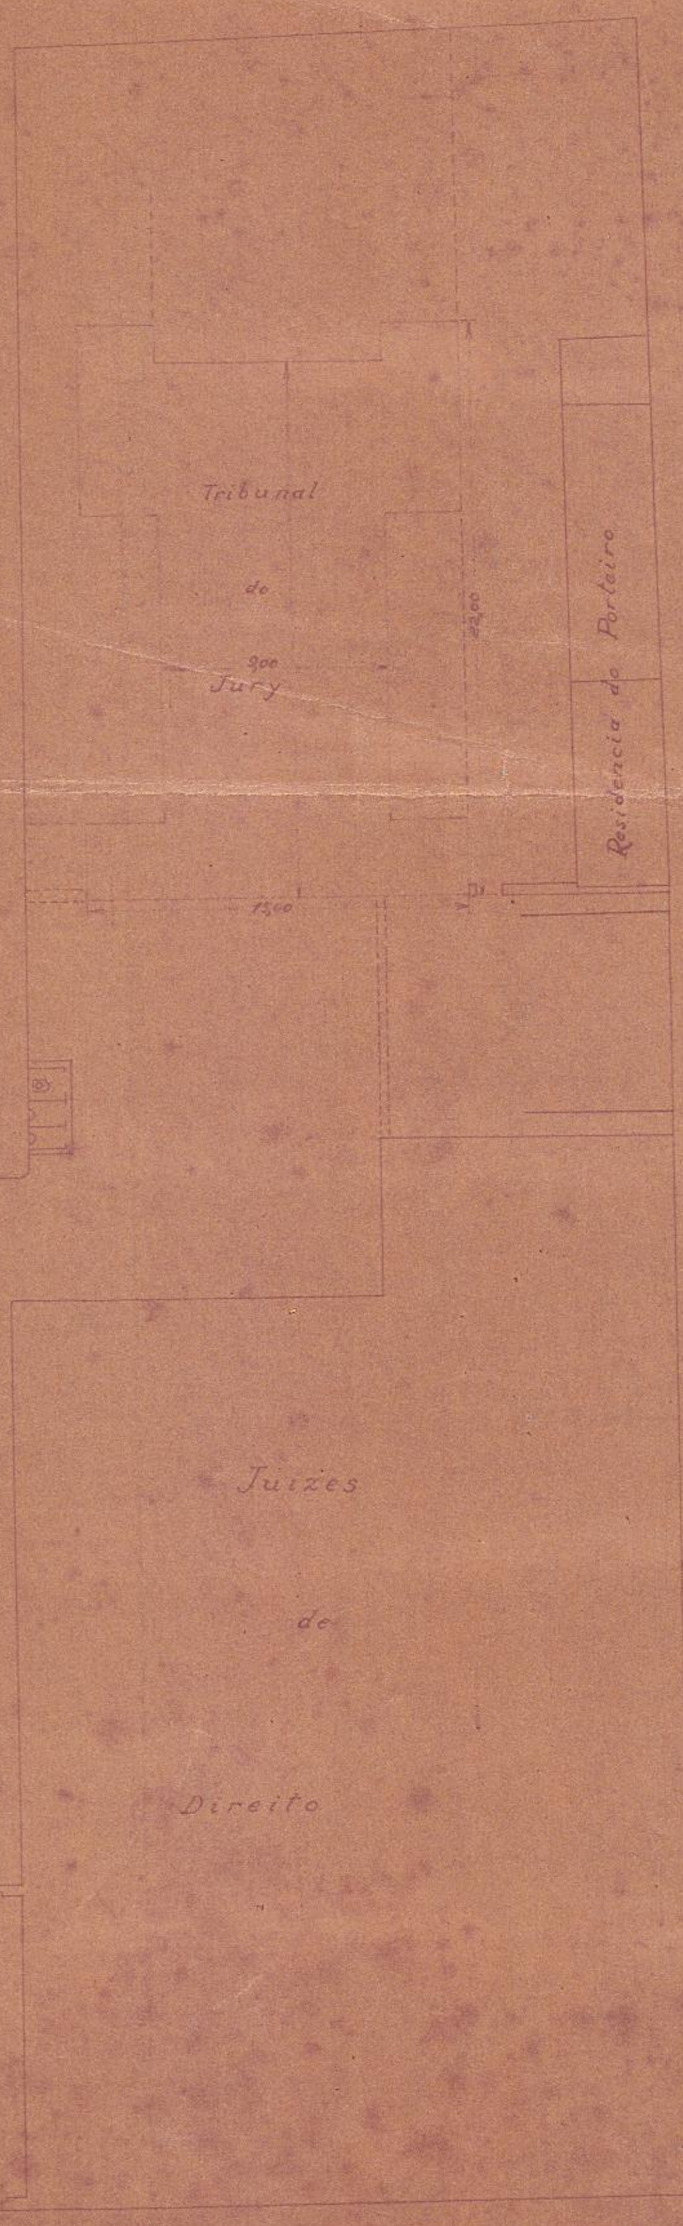

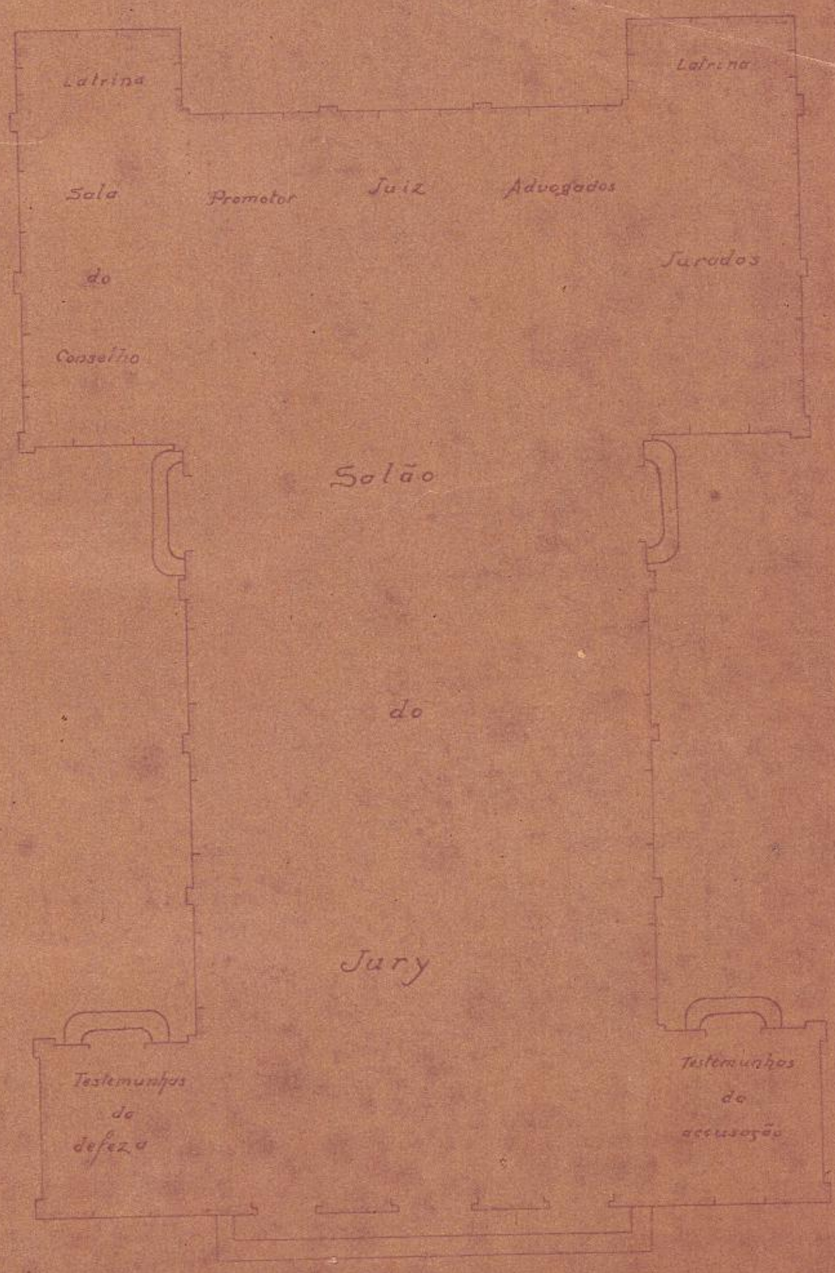
Escala 1:200

Escala 1:100

Rio de Janeiro, 26 de Janeiro de 1923

Copia de um original archivado na Directoria de Obras do Ministerio da Justiça e Negocios Interiores, sob o nº 35 A, Gaveta 8

Copia de Manoel [illegible]

Est. 152
Gaveta 5