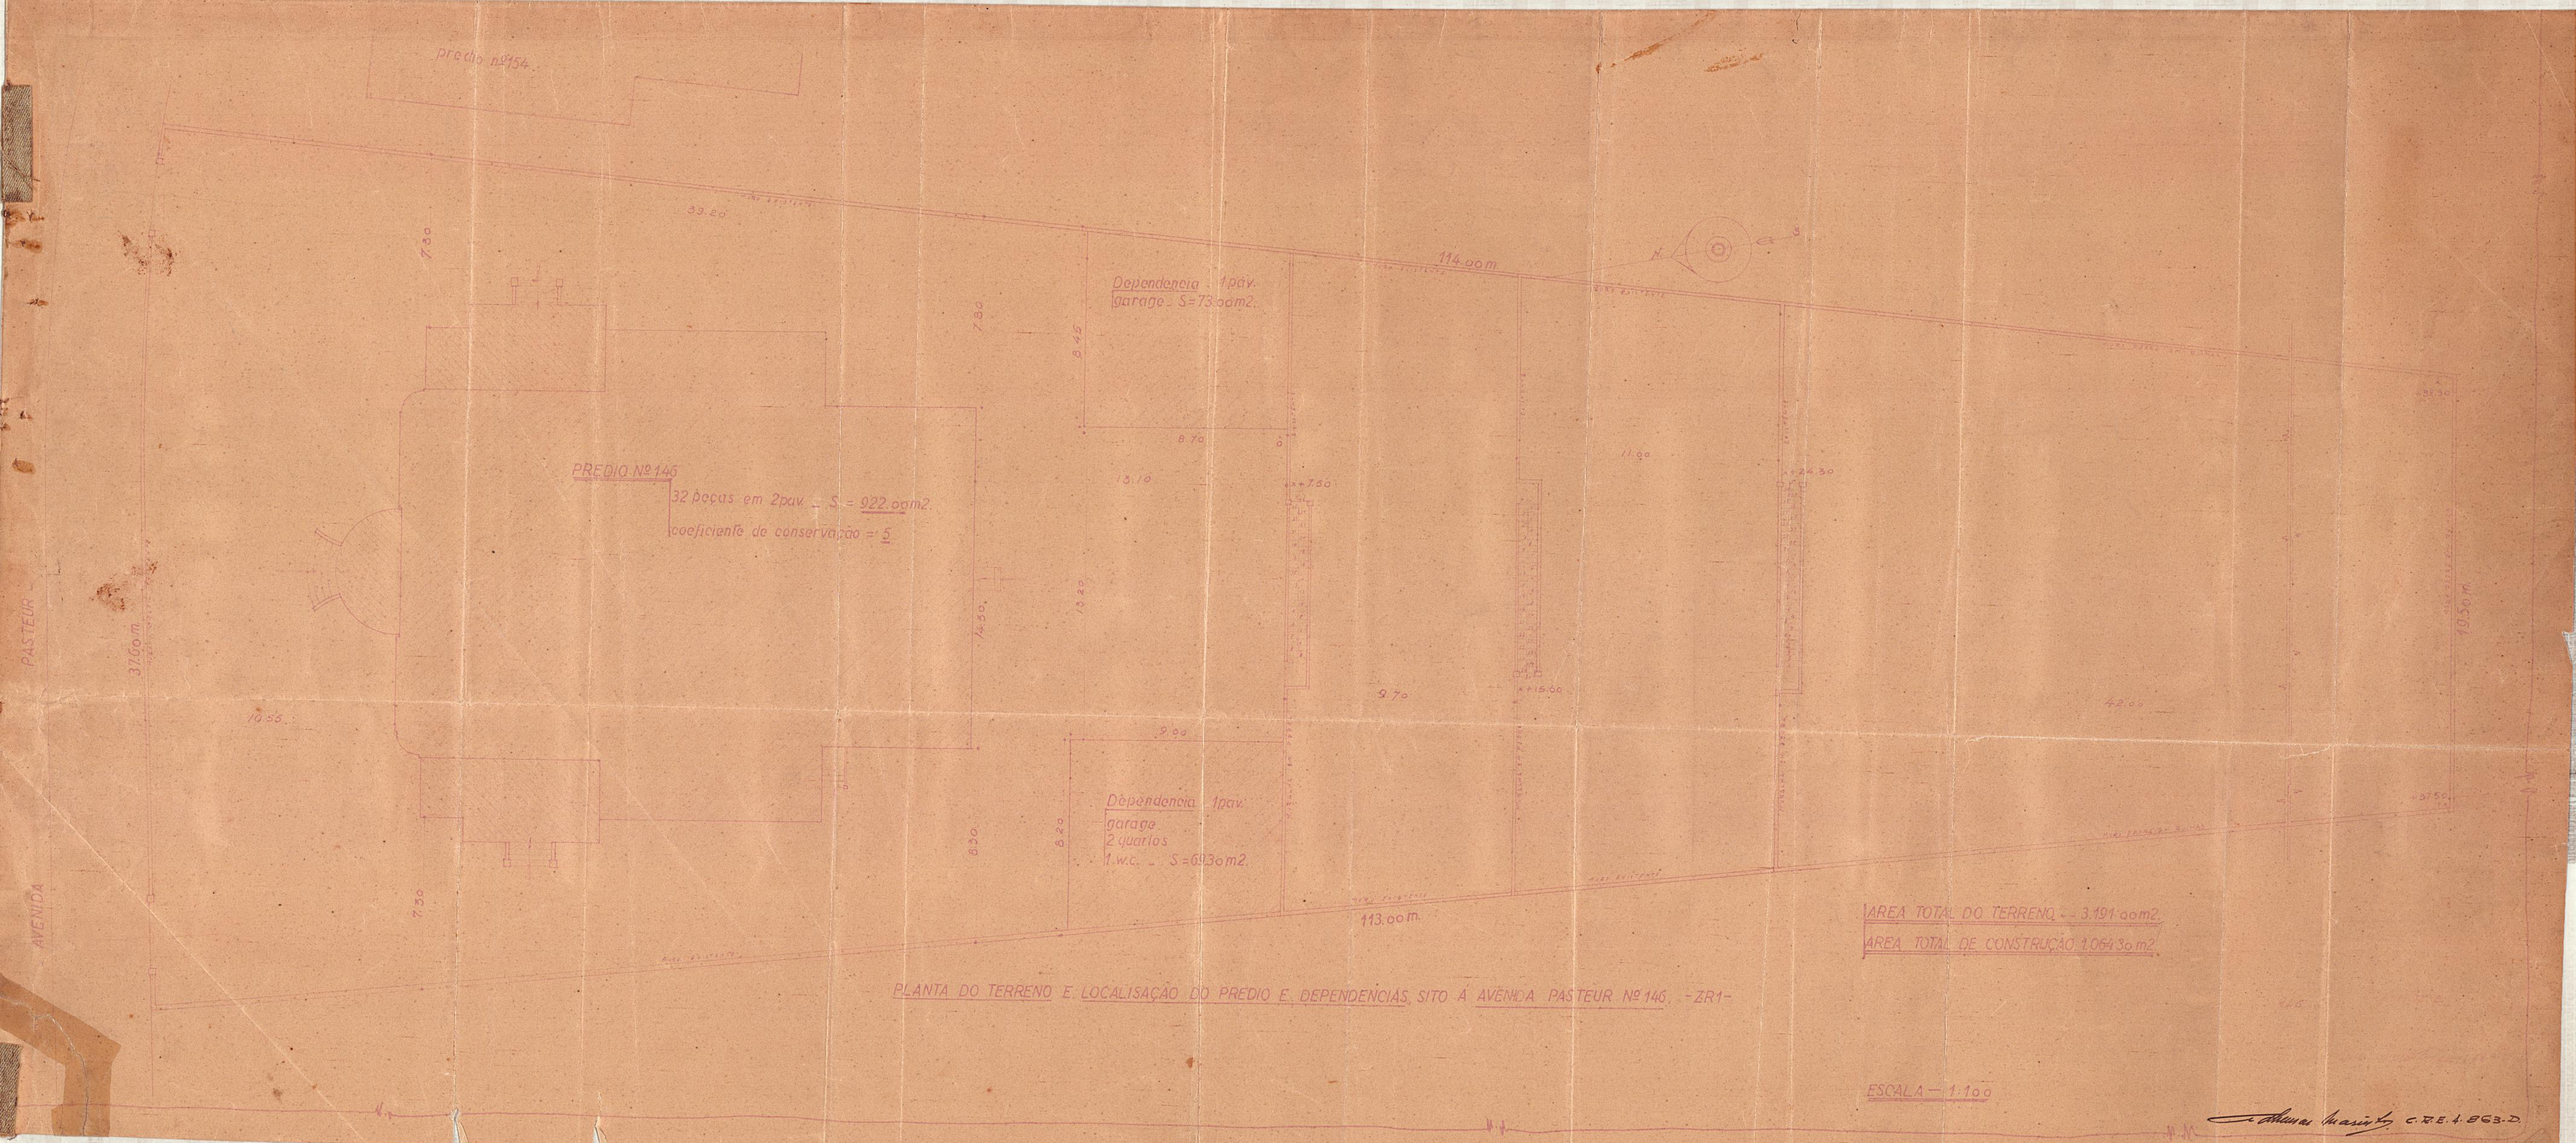

predio nº154
39.20
114.00 m
1.30
7.80
8.45
8.70
Dependencia - 1 pav.
garage - S=73.00m2.
PREDIO Nº146
32 peças em 2 pav. - S = 922.00m2.
coeficiente de conservação = 5
13.10
+7.50
+15.50
+24.30
11.90
9.70
42.60
10.50 m
31.50
4.50
13.20
10.55
37.60 m
PASTEUR
AVENIDA
9.00
8.30
8.20
Dependencia - 1 pav.
garage
2 quartos
1 w.c. - S=69.30m2.
7.30
113.00 m
AREA TOTAL DO TERRENO = 3.191.00m2.
AREA TOTAL DE CONSTRUÇÃO 1.064.30m2.
PLANTA DO TERRENO E LOCALISAÇÃO DO PREDIO E DEPENDENCIAS, SITO Á AVENIDA PASTEUR Nº 146. -ZR1-
ESCALA — 1:100
C.R.E.A. 863-D