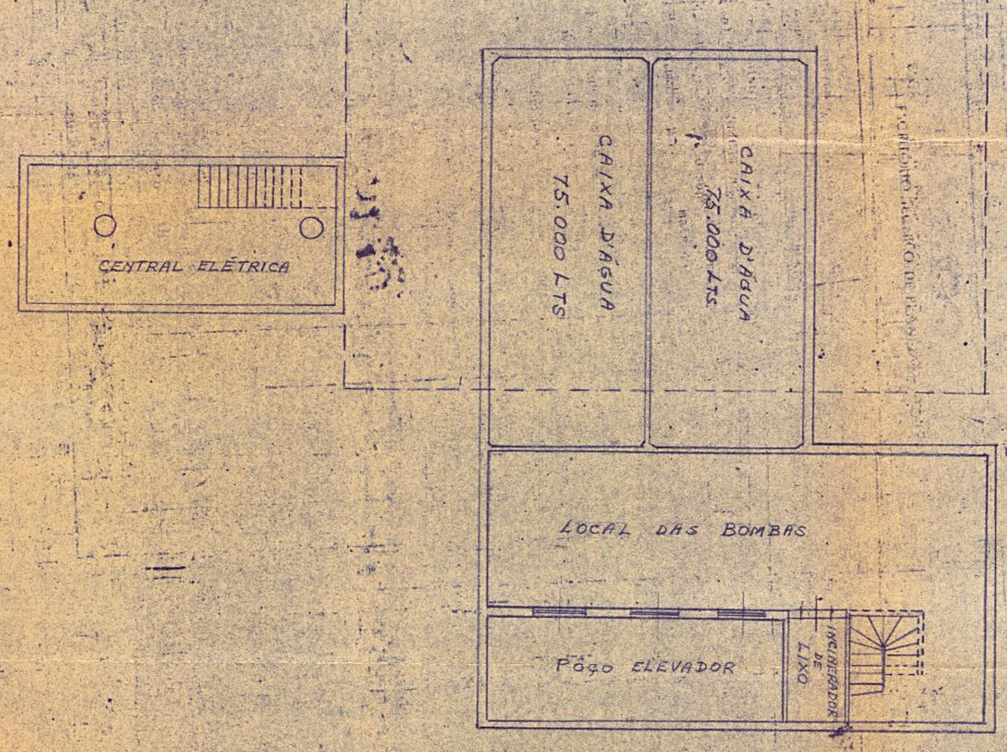


ESCOLA DE GUERRA NAVAL

SUB-SOLO DO PRÉDIO NA PRAIA VERMELHA

ESCALA: 1:100

MINISTÉRIO DA MARINHA

DIRETORIA DE ENGENHARIA DA MARINHA

SUDE

PROJETADO POR		DATA	DESENHO DE CONSTRUÇÃO / ARQUIVAMENTO
DESENHADO POR		DATA	
COPIADO POR		DATA 7/8/67	
VERIFICADO POR		DATA 7/8/67	
APROVADO POR		DATA	Nº 910