
PLANTA GERAL DO PORTO
DA PAN AMERICAN AIRWAYS INC. NA PONTA DO CALABOUÇO

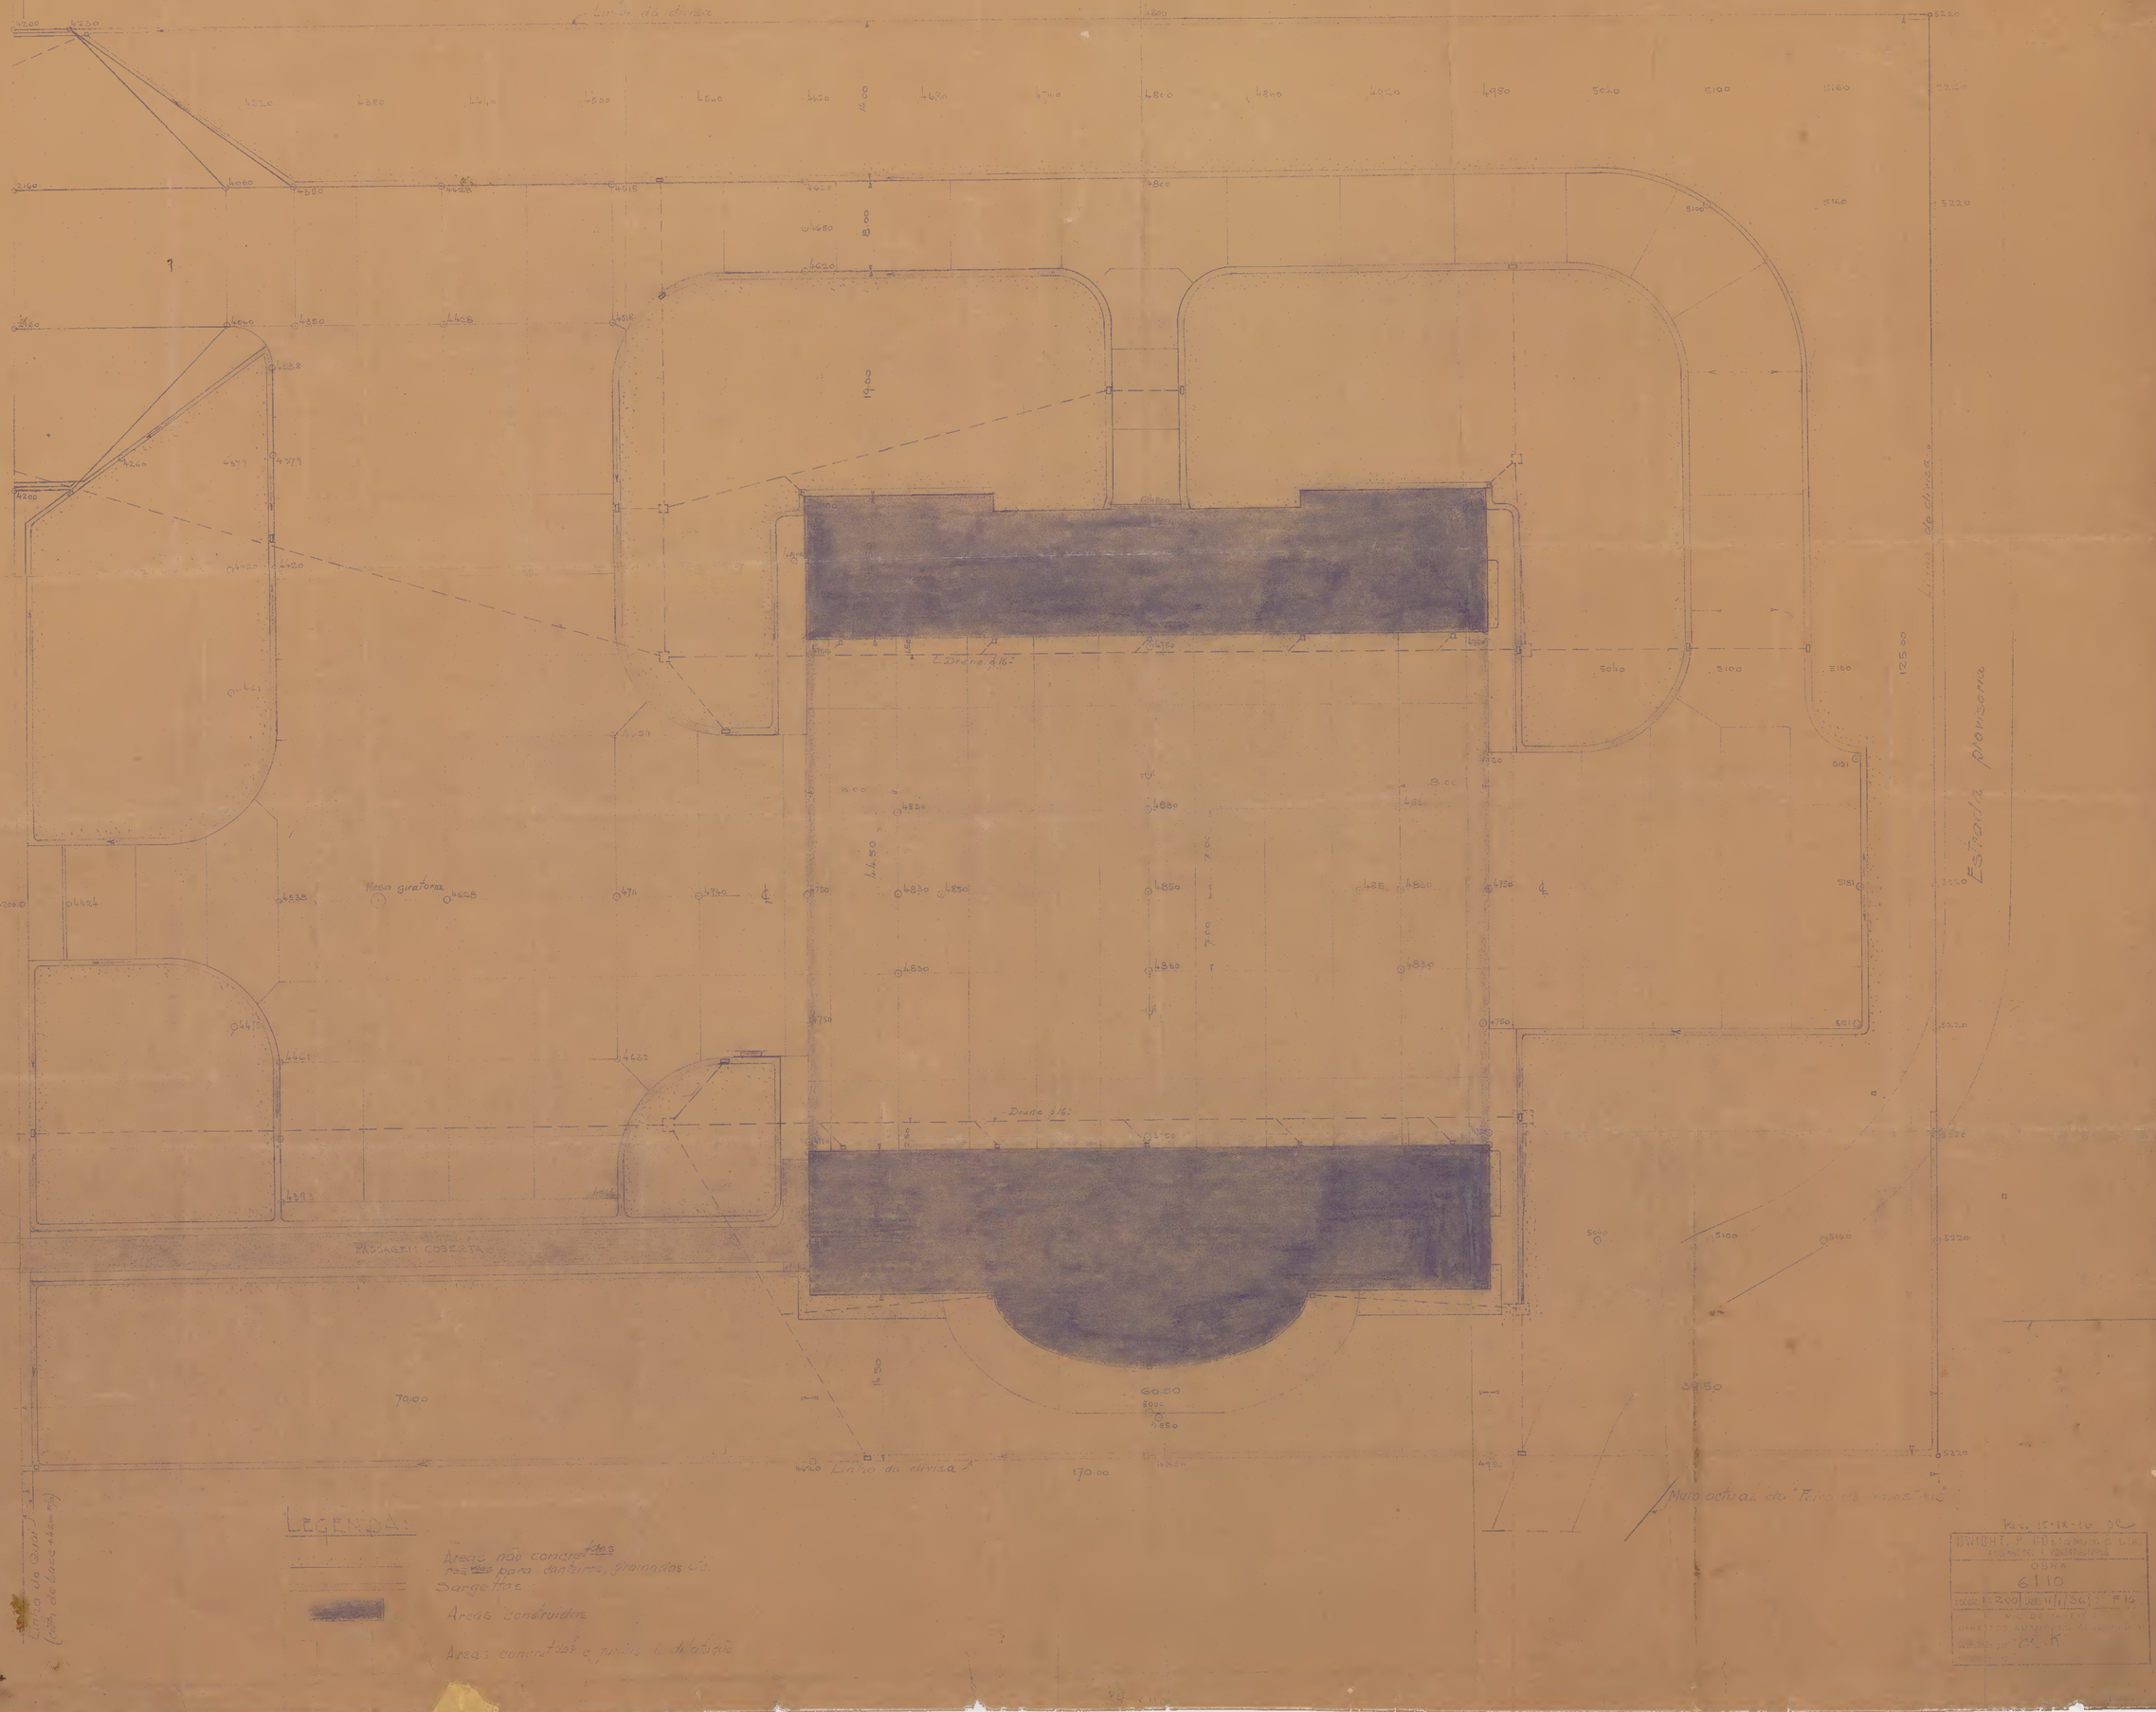

DWIGHT P. ROBINSON & CIA.	
OBRA	
6110	
ESCALA 1:200	DATA 11/1/50 FLS
DESENHO	
CALCO	
VISTO	

Rio, 12-IX-50