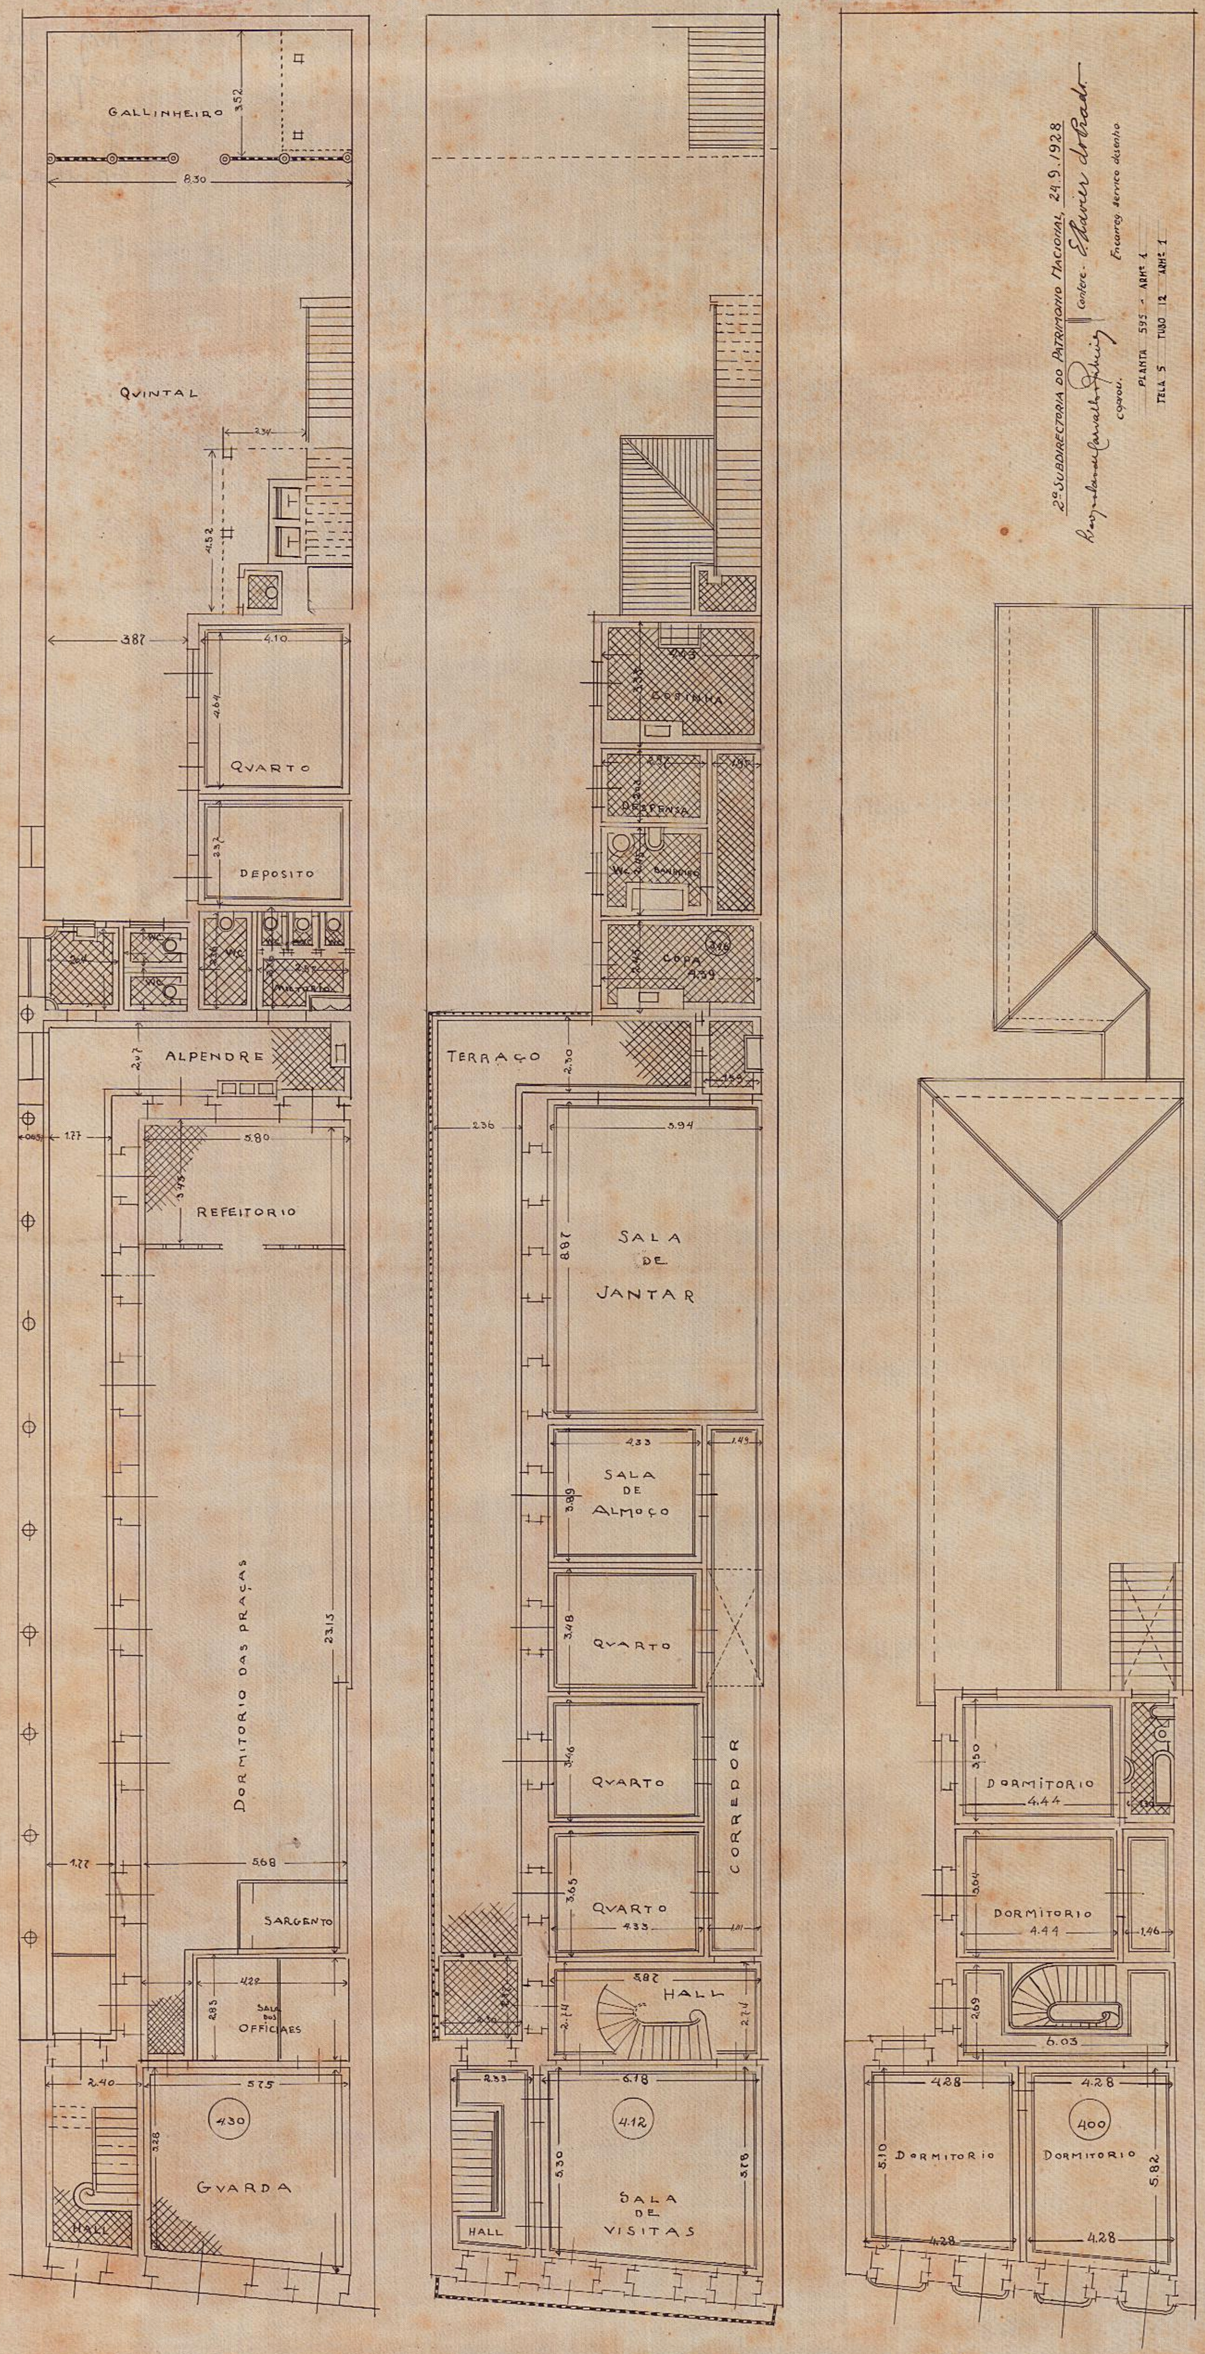


1º PAVIMENTO

2º PAVIMENTO

3º PAVIMENTO

Esc. 1:100.

RESIDENCIA DO CHEFE DA CASA MILITAR DA PRESIDENCIA DA REPUBLICA NO "PALACIO DO CATTETE"