S 362
10

MINISTERIO DA FAZENDA


COMMISSÃO DO CADASTRO E TOMBAMENTO DOS PROPRIOS NACIONAES

85
4

Visto. 19.1.921.

PARTE DA PLANTA EXISTENTE NO ARCHIVO DA COMMISSÃO DO CADASTRO, REPRESENTANDO O INSTITUTO DE PROTECÇÃO E A. Á INFANCIA. LEVANTAMENTO DO AGRIMENSOR BENEDICTO DE OLIVEIRA LEITE.

ESCALA - 1:400

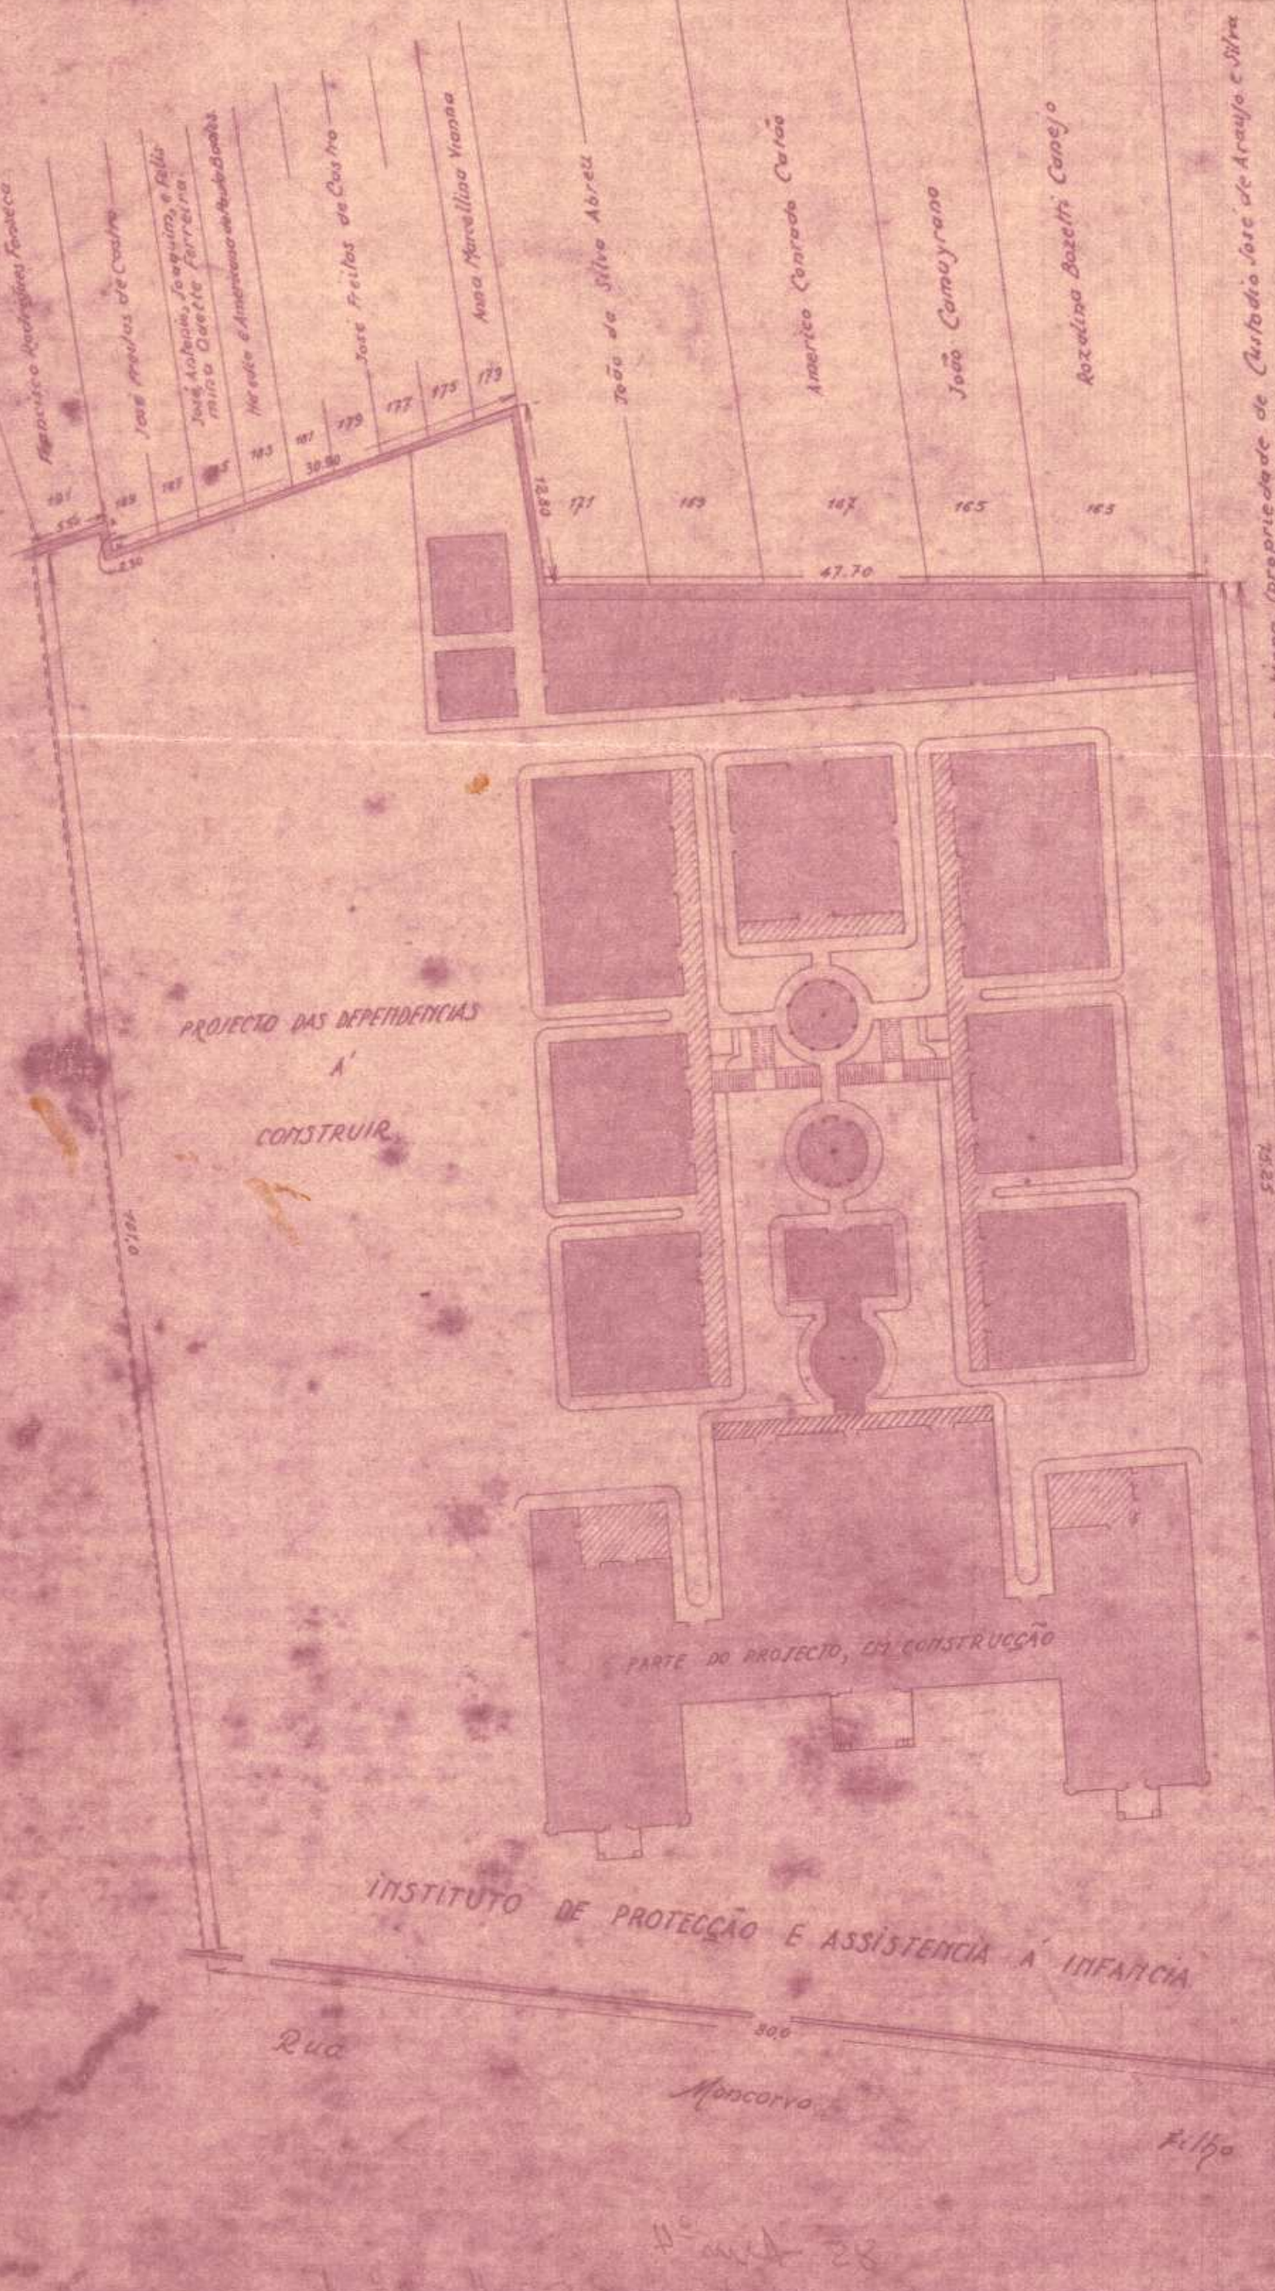

Area total = 4560,m²4475
" const.da (muro) = 297,m²1750
" descob.to = 7.908,m²5225
" cob.to = 1.254,m²75.

Parte do Projecto, em construcção. (Edificio do Instituto de Protecção e Assistencia a Infancia).

Parte do Projecto a construir (Dependencias do Instituto) foi adaptada conforme a planta (projecto), existente no Instituto.

Varandas

Construcção de alvenaria.

Rio de Janeiro, 20 de Janeiro de 1923

Desenhado por: [illegible]
Desenhista da Commissão.

Nº ordem 28