
PROJECTO DE EDIFICIO PARA A ADMINISTRAÇÃO DA ALFANDEGA DO RIO DE JANEIRO

AV. RODRIGUES ALVES, ESQUINA DA RUA X

Visto - Em 28 - Out.º - 1922


J.ºº Duarte da Fonseca

Director

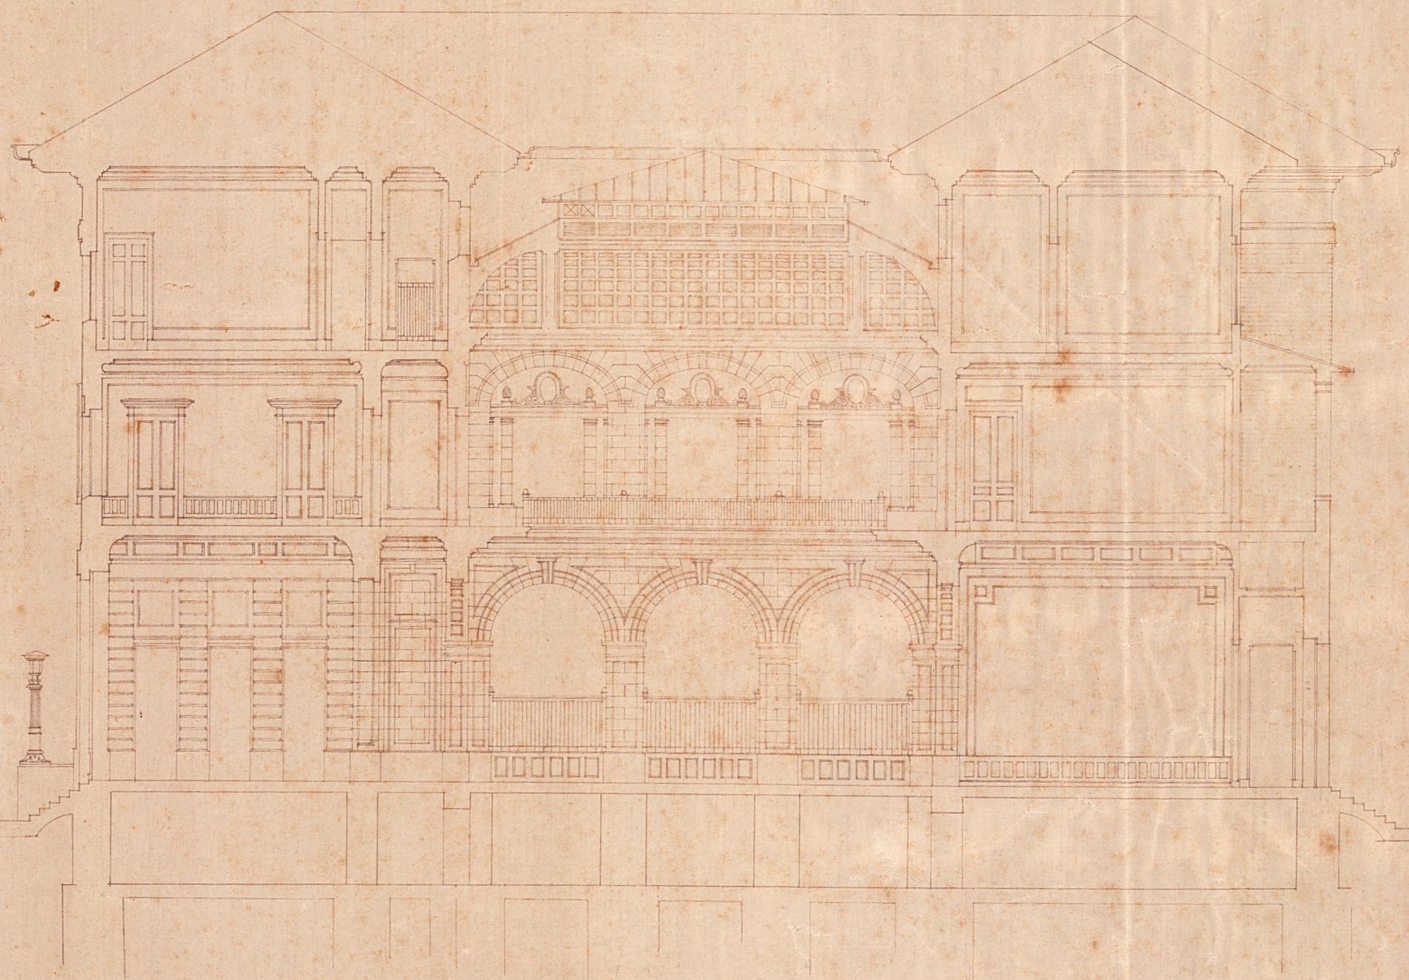

Esc. 1/100

Córte longitudinal

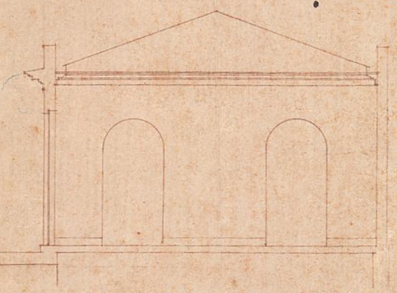

2ª Sub-directoria do Patrimonio Nacional, 28 de Outubro de 1922

Sub-director int.