DIRECTORIA DO PATRIMONIO NACIONAL

Estação Terminal do Caminho Aereo Pão de Assucar


Alto do Pão de Assucar — Capital Federal

Escala 1:500

3/5 1/1

TELA 32 TUBO II ARHº 1

N.M.

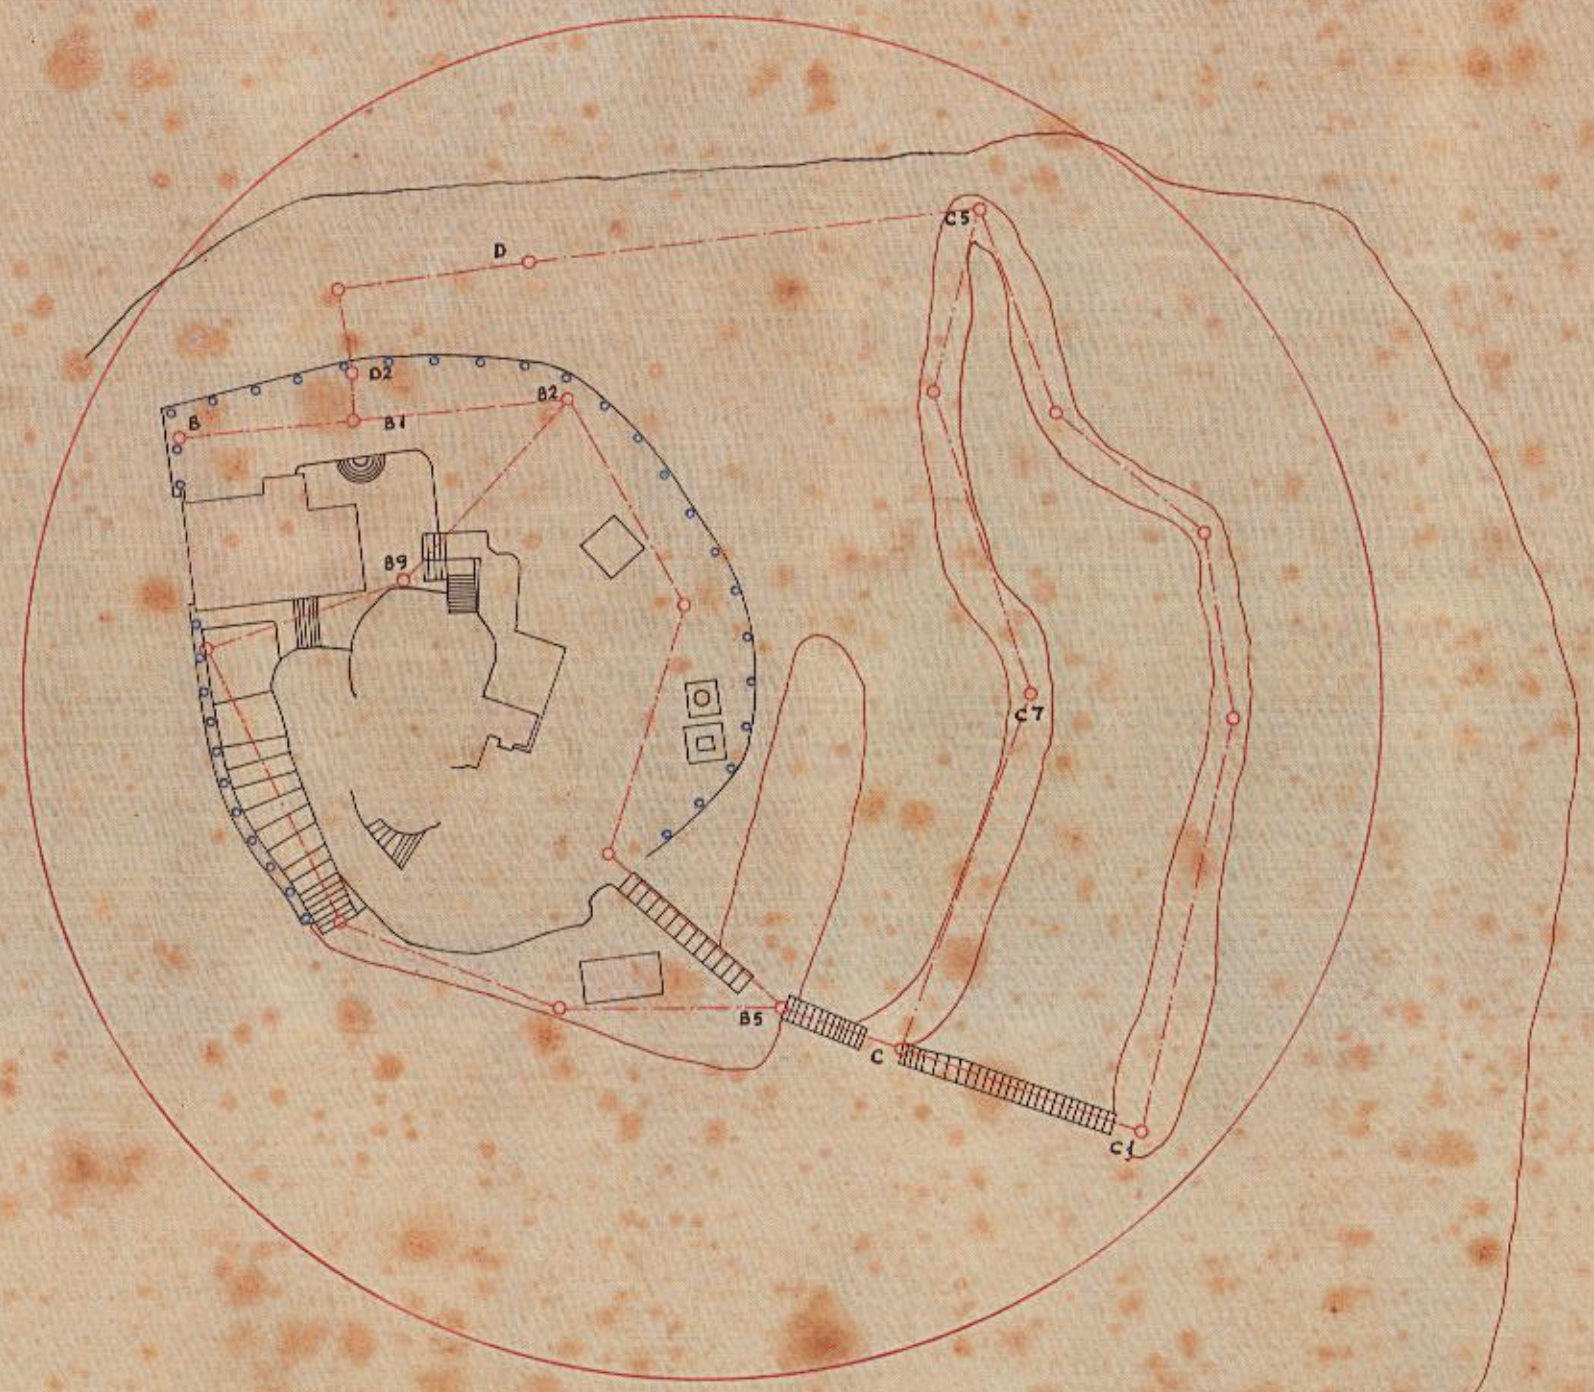

Raio: 45.00

Area: 6.362.m²

1929

VISTO:

SUB - DIRECTOR

2ª SUB-DIRECTORIA DO PATRIMONIO, EM 7-10-929

Trabalho executado sob a direcção do engenheiro Paulo Cesar Machado da Silva, levantado e calculado pelo conductor technico Benedicto de Oliveira Leite.

Desenhado por: