
277
4

2316 - ARM 1
TELA 17- TUBO 42-ARM 1

PALACIO GUANABARA

PLANTA DO PAVIMENTO TERREO

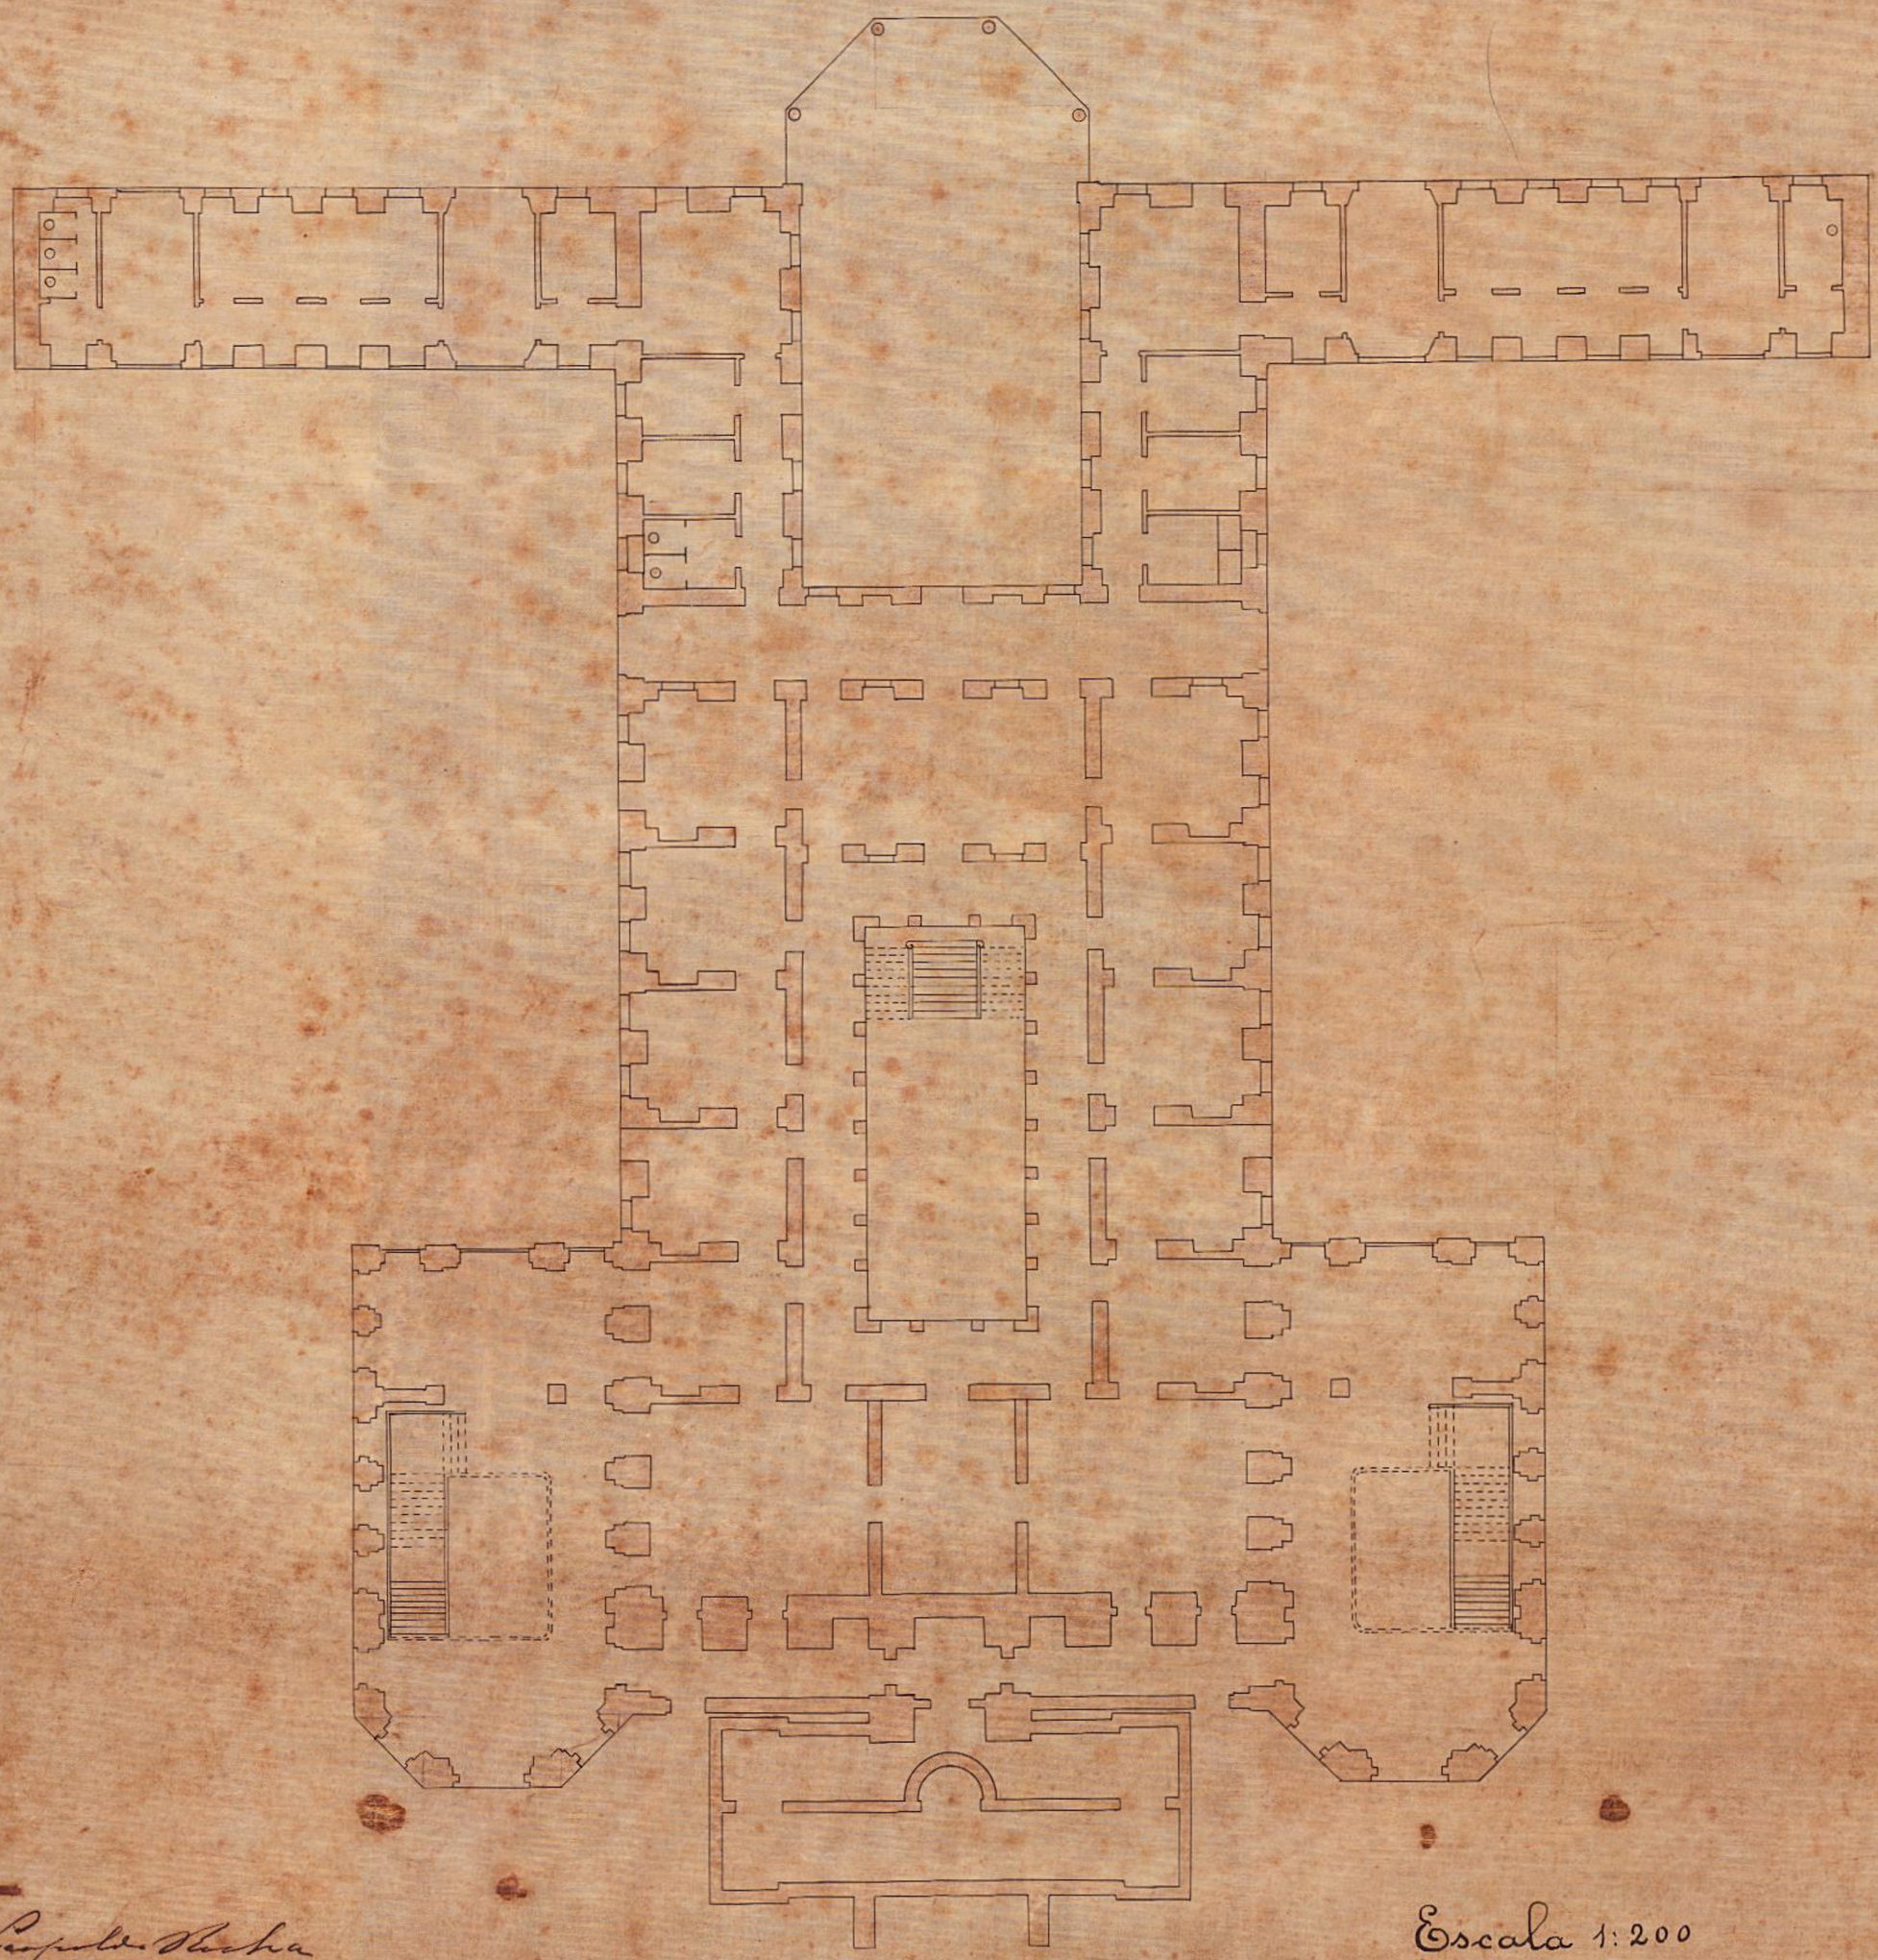

Escala 1:200

Leopoldo Bastos
Engrossador

Archimedes Trajano
Desenhista da Directoria do Patrimonio Nacional

Rua Pinheiro Machado