3º DISTRICTO

MINISTERIO DA FAZENDA
COMMISSÃO DO CADASTRO E TOMBAMENTO
DOS PROPRIOS NACIONAES
ARCHIVO NACIONAL
3ª PRETORIA CIVEL E CRIMINAL
INSTITUTOS DE ELECTROTECHNICA E METALLURGIA
DA ESCOLA POLYTECHNICA
DISTRICTO FEDERAL

ESCALA-1:200

— LEGENDA —

Alvenaria
Ferro

AREAS

ARCHIVO NACIONAL

		m²
Com 2 pavimentos	ABCUEFGHAJKLMIJYWZA'	8565250
3 "	AIMRSTUVXHANOPQN	693,8200
Paredes		27,9000
Area ladrilhada		455,4550
Tanques		6,9600
Area total		2021,1440

3ª PRETORIA CIVEL E CRIMINAL


		m²
Com 2 pavimentos		2232,2500
Muros		6,2700
Area cimentada		26,2500
" total		2527,7100

INSTITUTOS DE ELECTR.CA E METALLURGIA

		m²
Com 1 pavimento	EK.FEL.MKOPQSJ	322,5800
2 " "	ABCDCFGHIJA	481,0730
Area ladrilhada		483,400
" asphaltada		36,8000
" terrea		113,2450
" total		1001,9400

Rio de Janeiro 29 de Janeiro de 1924
Presidente interino da Commissão

Visto. Fortes de Andrade
Chefe da 1ª Sub-commissão

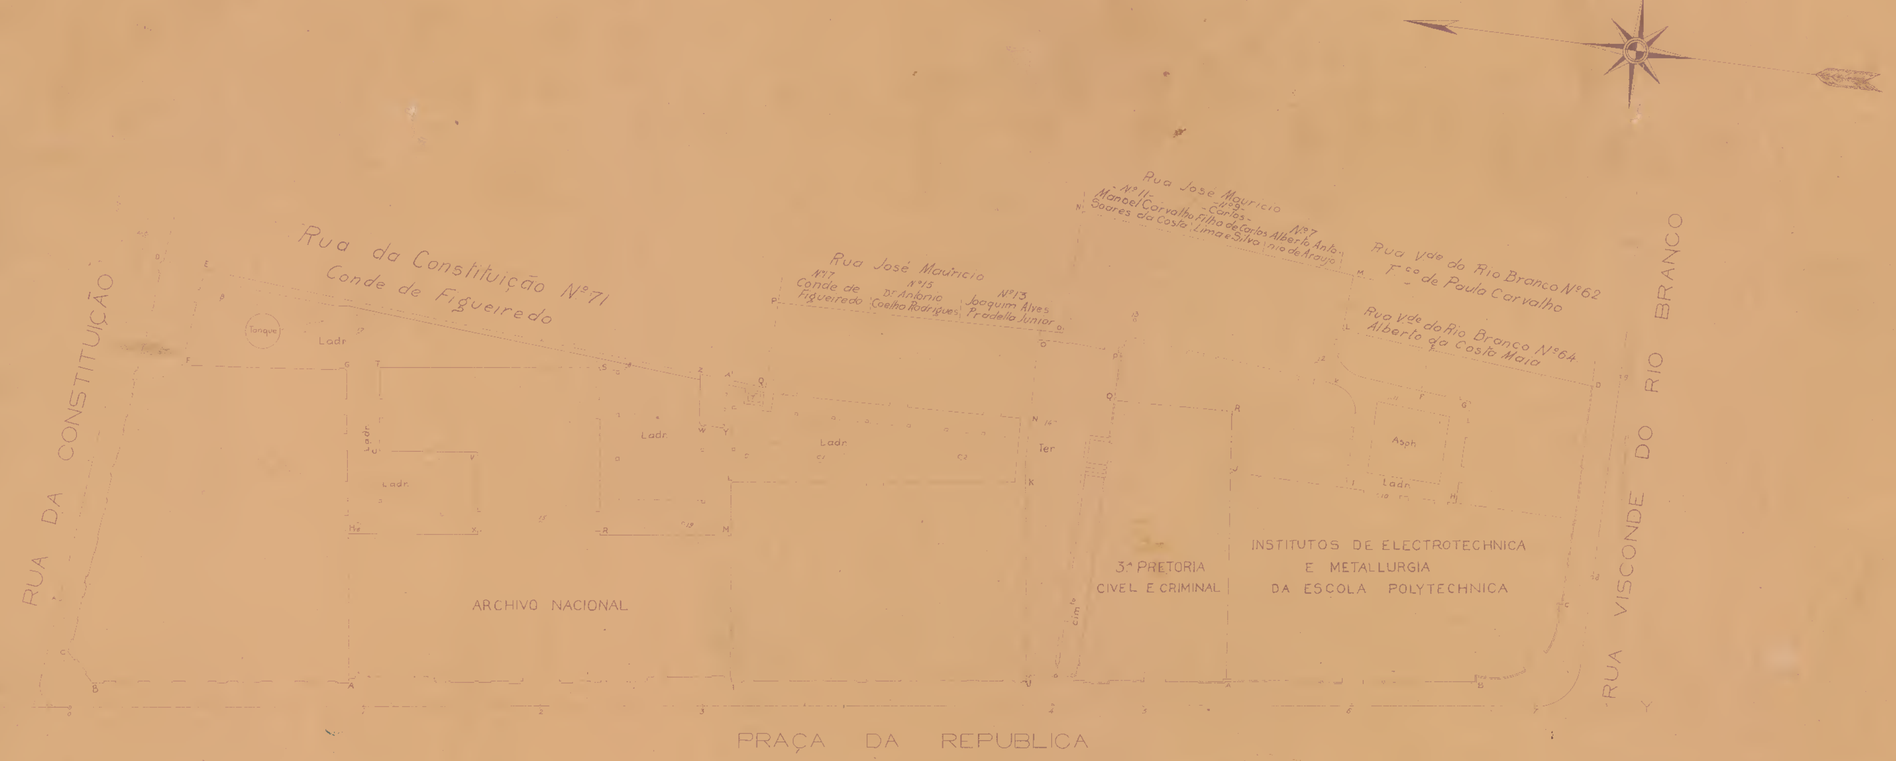

Desenhado por
Engº

Copia conforme de
Rio, 27-2-926

Desenhado por
Desenhista

Serviço iniciado e terminado
na presidencia interina do
Dr Euzebio Naylor