
Nº 460 – ARMº 1.
VEGETAL 8 – TUBO 16 – ARMº 1.

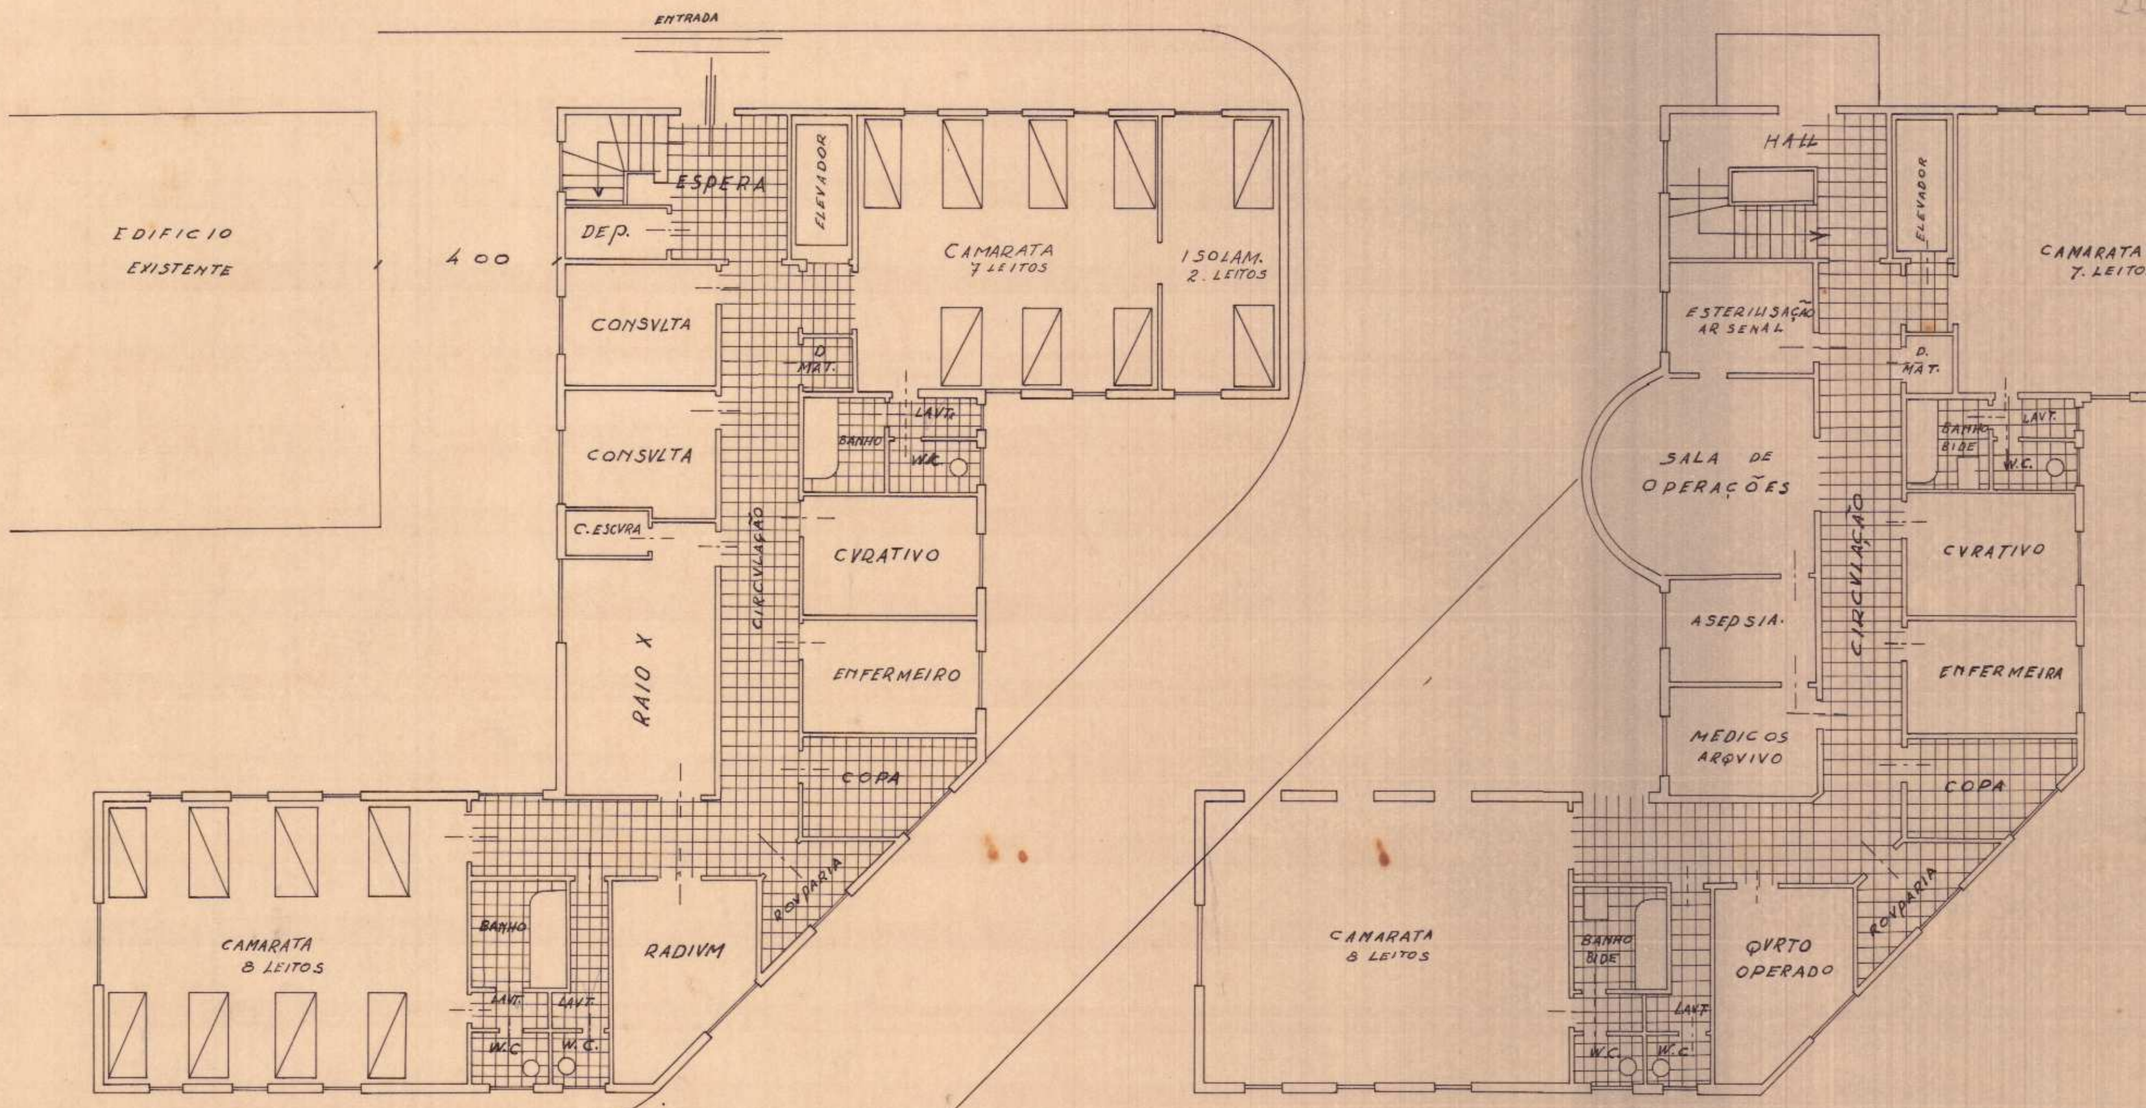

VISTO: SOUZA AGUIA
SUPERINTENDENTE DE OBRAS

SERVIÇO DE OBRAS
M. E. S.

ESPÉCIE: PAVILHÃO PARA CANCEROSOS ANEXO AO HOSPITAL ESTÁCIO DE SA'
1° e 2° PAVIMETOS

ESCALA: 1:100.

460 Armº 1
Vegetal 8 - Tubo 16 – Armº 1

TESOURO NACIONAL
DIRETORIA DO DOMÍNIO DA UNIÃO
DIVISÃO DE CADASTRO E REGISTO
SECÇÃO DE DESENHO
Cop. por Carlamanto Holanda
em 14 - 1 - 1941
Processo A. PLANTA - 460 ARMARIO - 1
Confere F. V. Monteiro
Chefe