


— PLANTA —
— ESC. 1/100 —

39,40
41,15
62,20
102,75


7,35
8,50
15,85
18
0,5
7,925

DIRETORIA DO COMINIO DA UNIAO
de
Rio. *Milton Ramos*
MILTON RAMOS
INSPECTOR REGIONAL

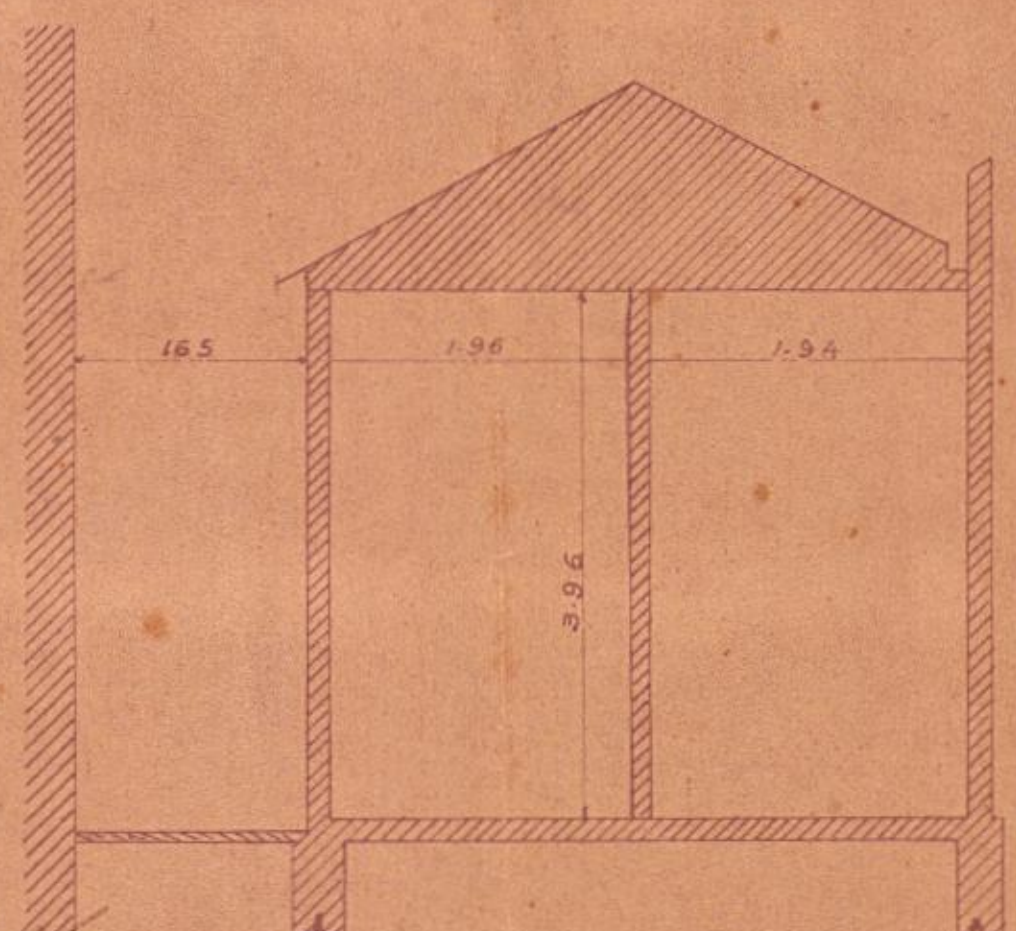

— CORTE TRANSVERSAL —

— ESC. 1/50 —

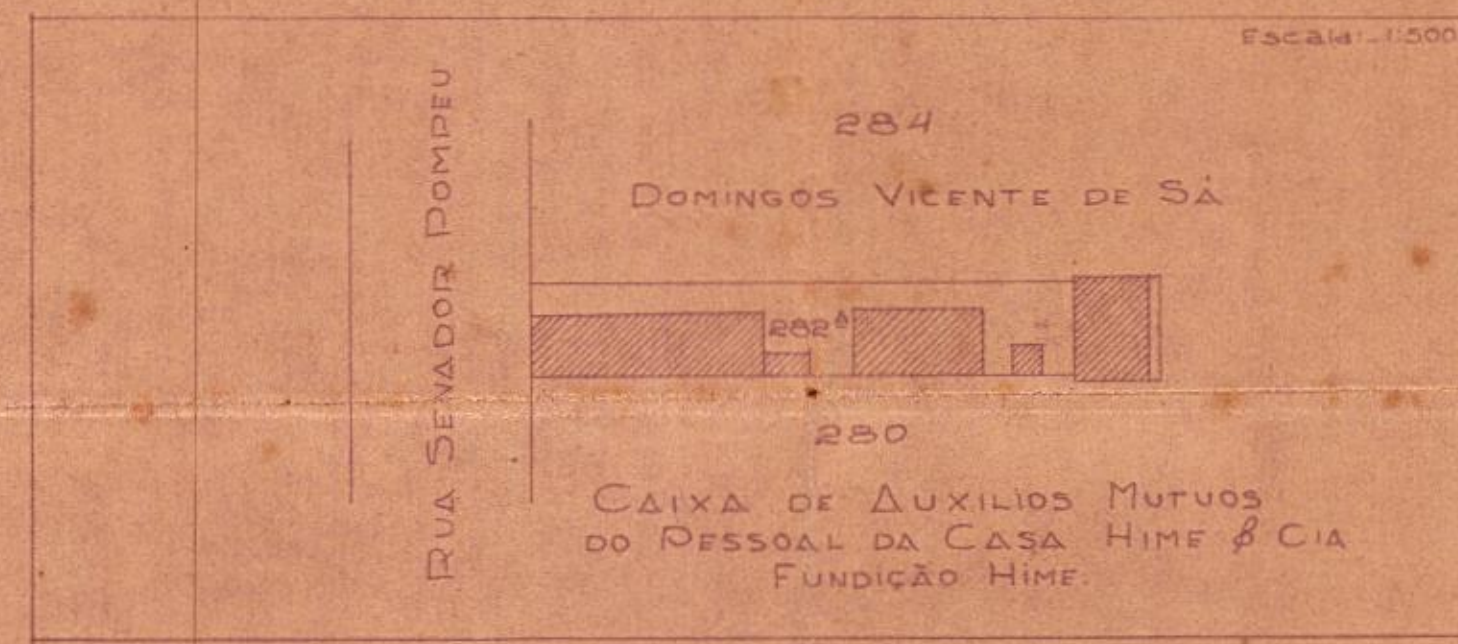

PROPRIETARIO
ADALBERTO AUGUSTO DA MOTTA ANDRADE
DESAPROPRIADA DE ACCORDO COM
DECRETO: 943 DE 3 DE JULHO DE 1936

30,150
28,150
581
1805,10
29,25

PARTE ATINGIDA

29,25
6,06
175,50
175,50
1772,550

3ª DIVISÃO	E.F.C.B	1ª SUBCHEFIA
6-1-1936-	2ª SECCÃO	DESENHO Nº 8
PLANTA DO PREDIO DA RUA SENADOR POMPEU Nº 282/282A		
<i>Amador</i> C.V.	<i>J. Inácio</i> CHEFE DA 2ª SECCÃO	
<i>M. Ramos</i> S.C.V.I	<i>Eduardo Ferreira</i> DESENHISTA	