PLANTA PARA A CONCLUSÃO DO BALNEARIO DA URCA.
AVENIDA SÃO SEBASTIÃO E PORTUGAL

FOLHA 4. PLANTA DOS TELHADOS
SUPERFICIE A CONSTRUIR: 210,0 m² ESCALA 1:100


LEGENDA:
- ▭ A CONSTRUIR
- ▬ CIMENTO ARMADO

PROPRIETARIO: Sociedade Anonyma Empreza da Urca

ARCHITECTO: Ricardo Severo

CONSTRUCTOR: Oscar de Mello e Souza

TELHADO DO CORPO PRINCIPAL

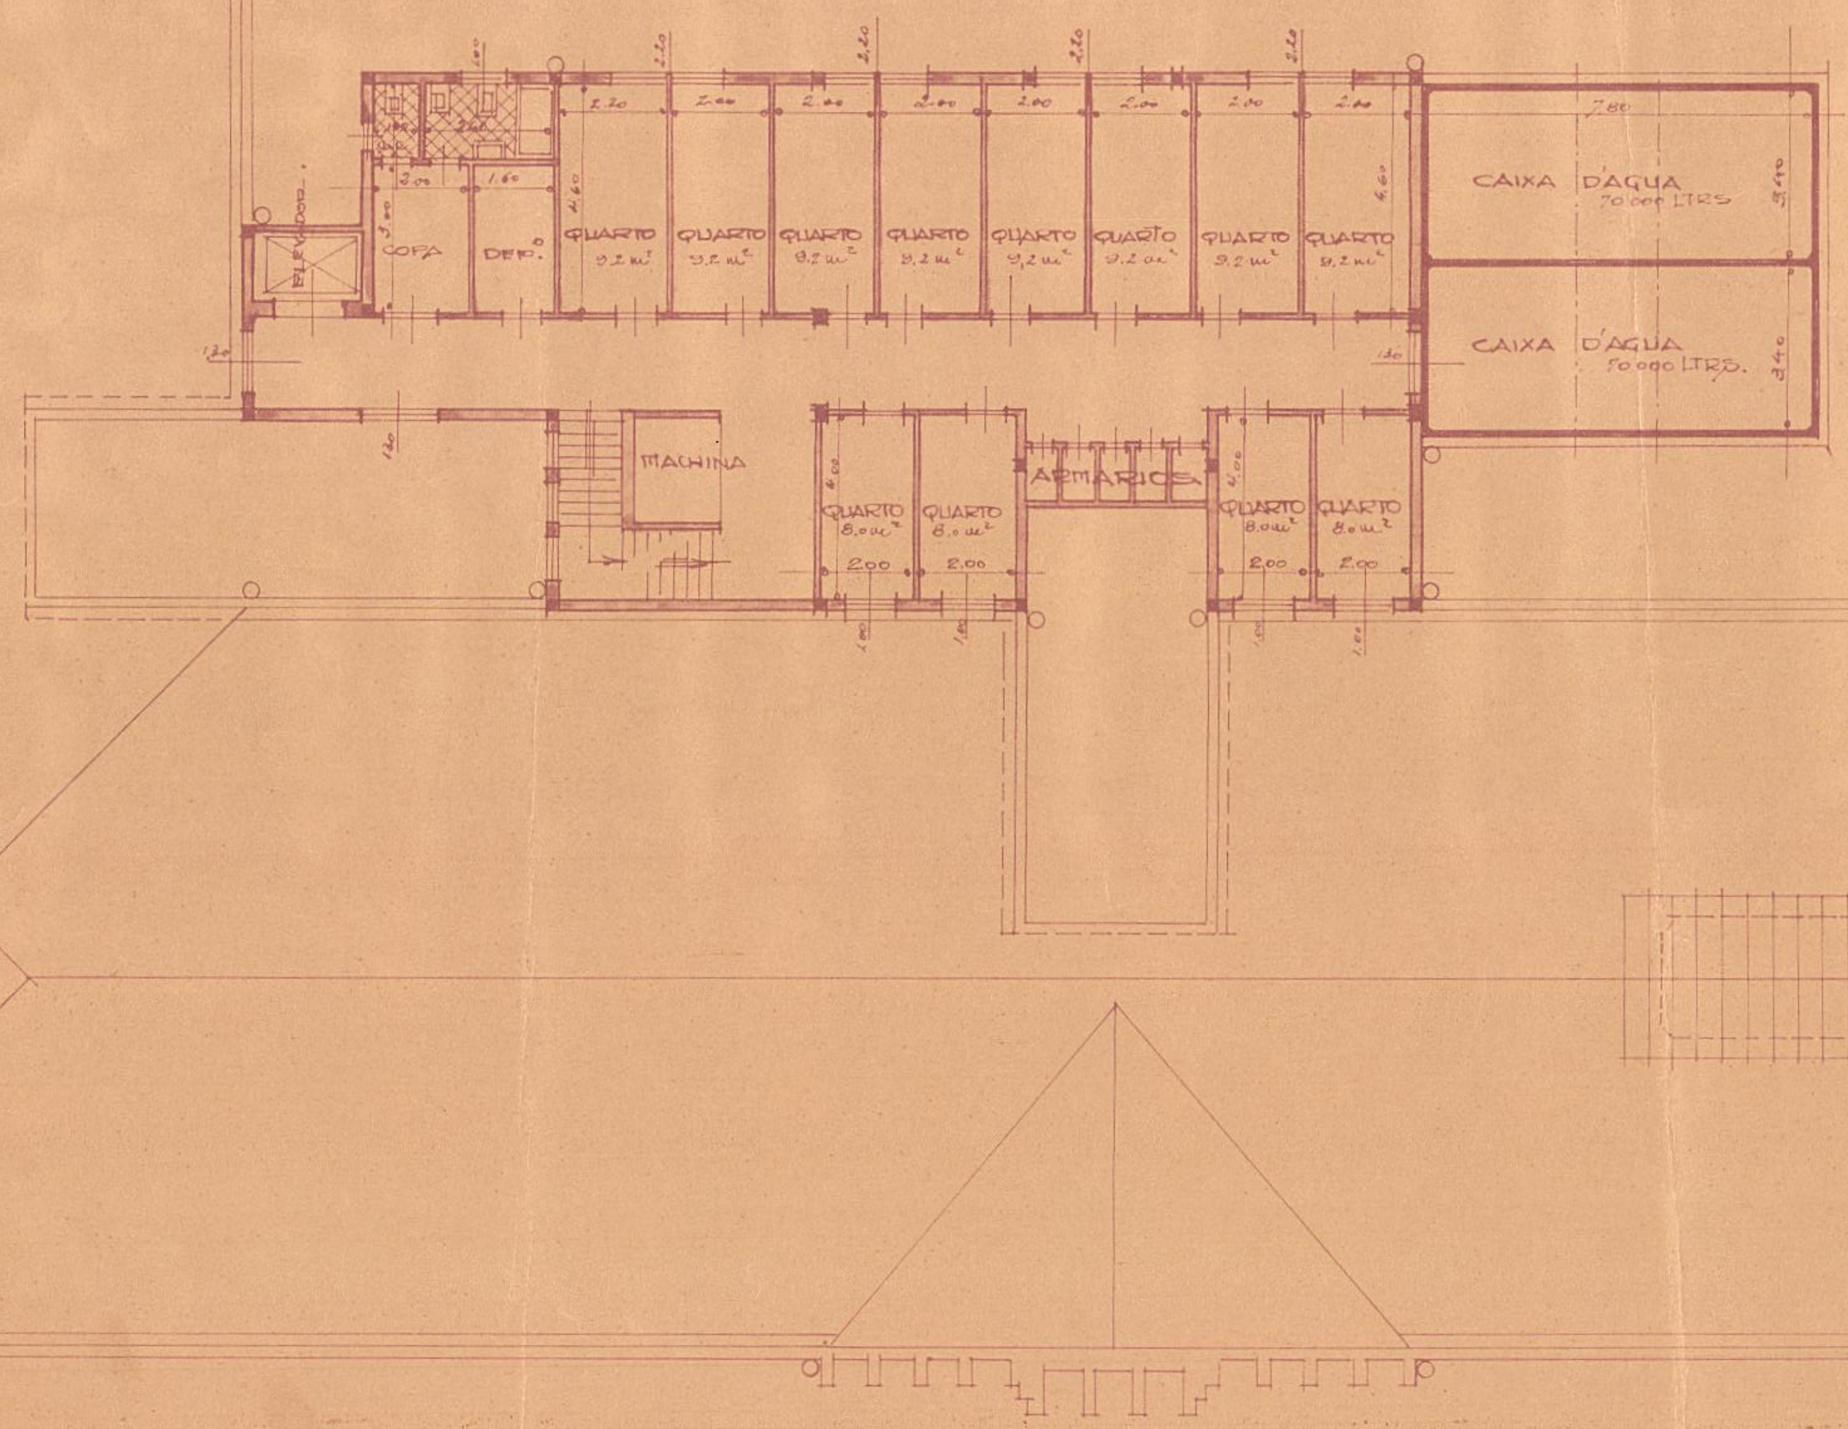

TELHADO DAS DEPENDENCIAS

