
SERVIÇO ... DO PATRIMÔNIO DA UNIÃO
D. C. ... SEC.
Processo n.º 71.615/62
N.º ... em 1 parte
Registro n.º 179
Estado d... guarantan...
Município ...
Local ...
Ocupante ...

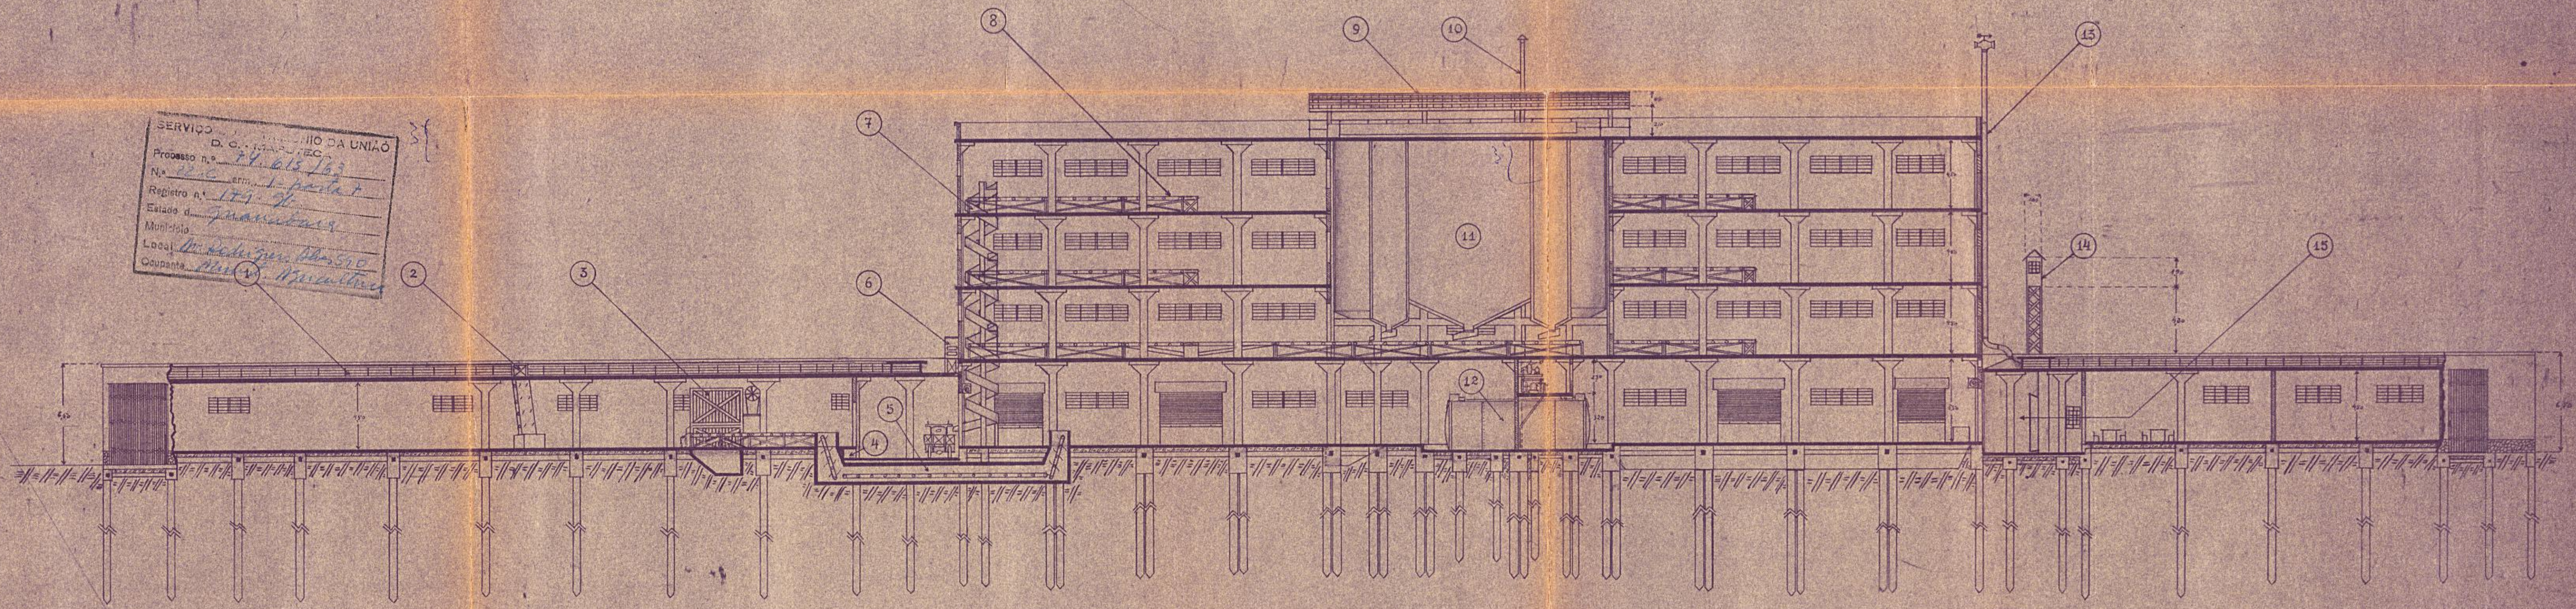

LEGENDA

1. Mezanino
2. Transportador para vagões E. F.
3. Máquina de beneficiamento
4. Cama da ponte movel
5. Esteira subterranea
6. Dala (transportador para os navios)
7. Helicoidal para descida de sacos
8. Esteira transportadora
9. Cobertura de vidro e cimento
10. Chaminé de tiragem das câmaras
11. Silo para cereais a granel
12. Câmara de vácuo (55 m³)
13. Chaminé de tiragem do Paiol
14. Torre de elevação da porta da Câmara de vagões
15. Paiol de Fumigantes

50.11-62
6-a

A. P. R. J.

ESTAÇÃO DE EXPURGO

CORTE LONGITUDINAL _ AB

PROJETO DE Moacyr Reis e Renato Aguiar
Engº Civil (CREA-MA) Engº Civil (A.P.R.J.-MA)

DESENHO DE Moacyr Reis

DATA 28/5/942

ESCALA 1:200

4