
Planta
da
Chacara nº 22 da rua de Catumby
Pertencente a
Ordem 3ª de S. Francisco de Paula

Escala: 1:2.000

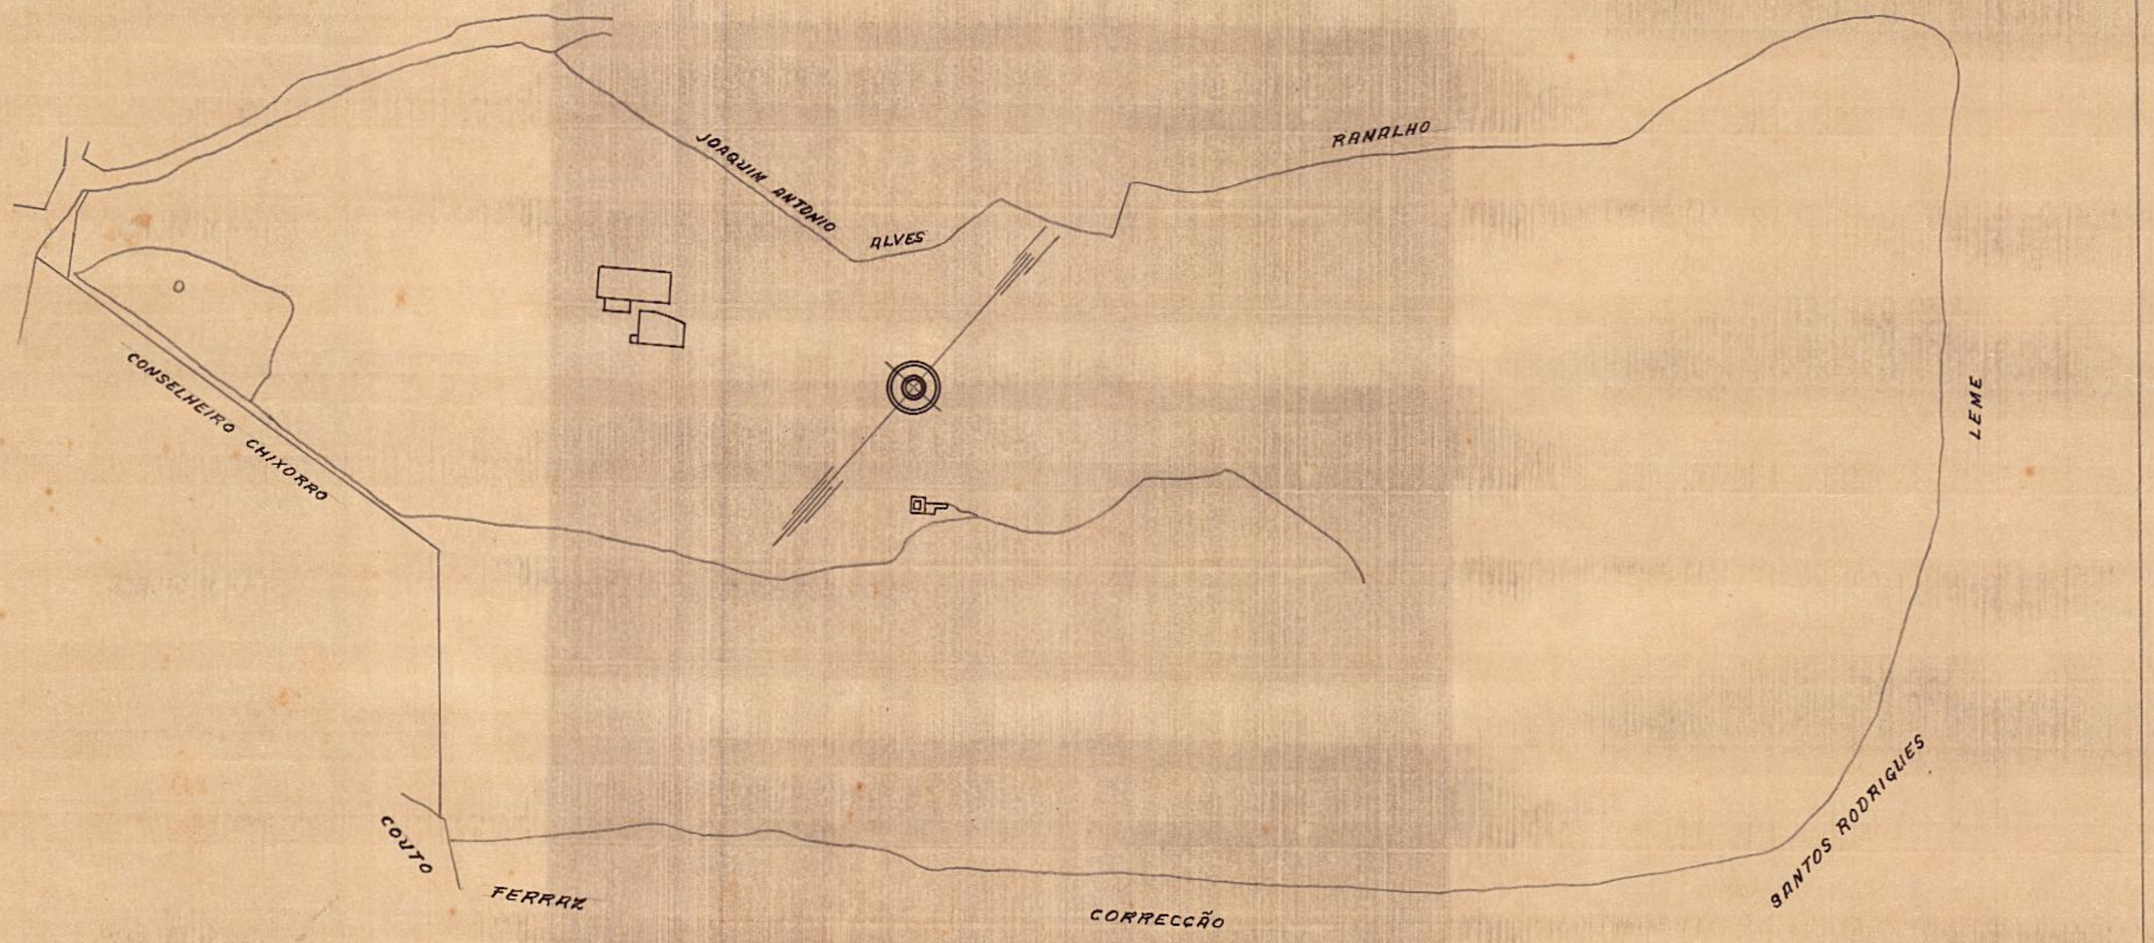

2ª SUB-DIRECTORIA DO PATRIMONIO NACIONAL, SET. 1930
Redução de uma cópia, feita por A. Portugal, do planta existente no archivo da irmandade

Confere:
OBS.: E. Xavier do Prado
Enc. Secção de Desenho

OBS.: Archimedes Santos Jor
Reduziu

N.F.
S.P.U.
D.C.
COPIADO NA NAPOTECA
EM 11 - 6 - 1963
POR: Heraldes Oliveira
AUX. DE DESENH. N. 12
VISTO: José R. de Menezes Jr.
CHEFE