


ILHA DE STA BARBARA

REFORMA

Escala: 1:50

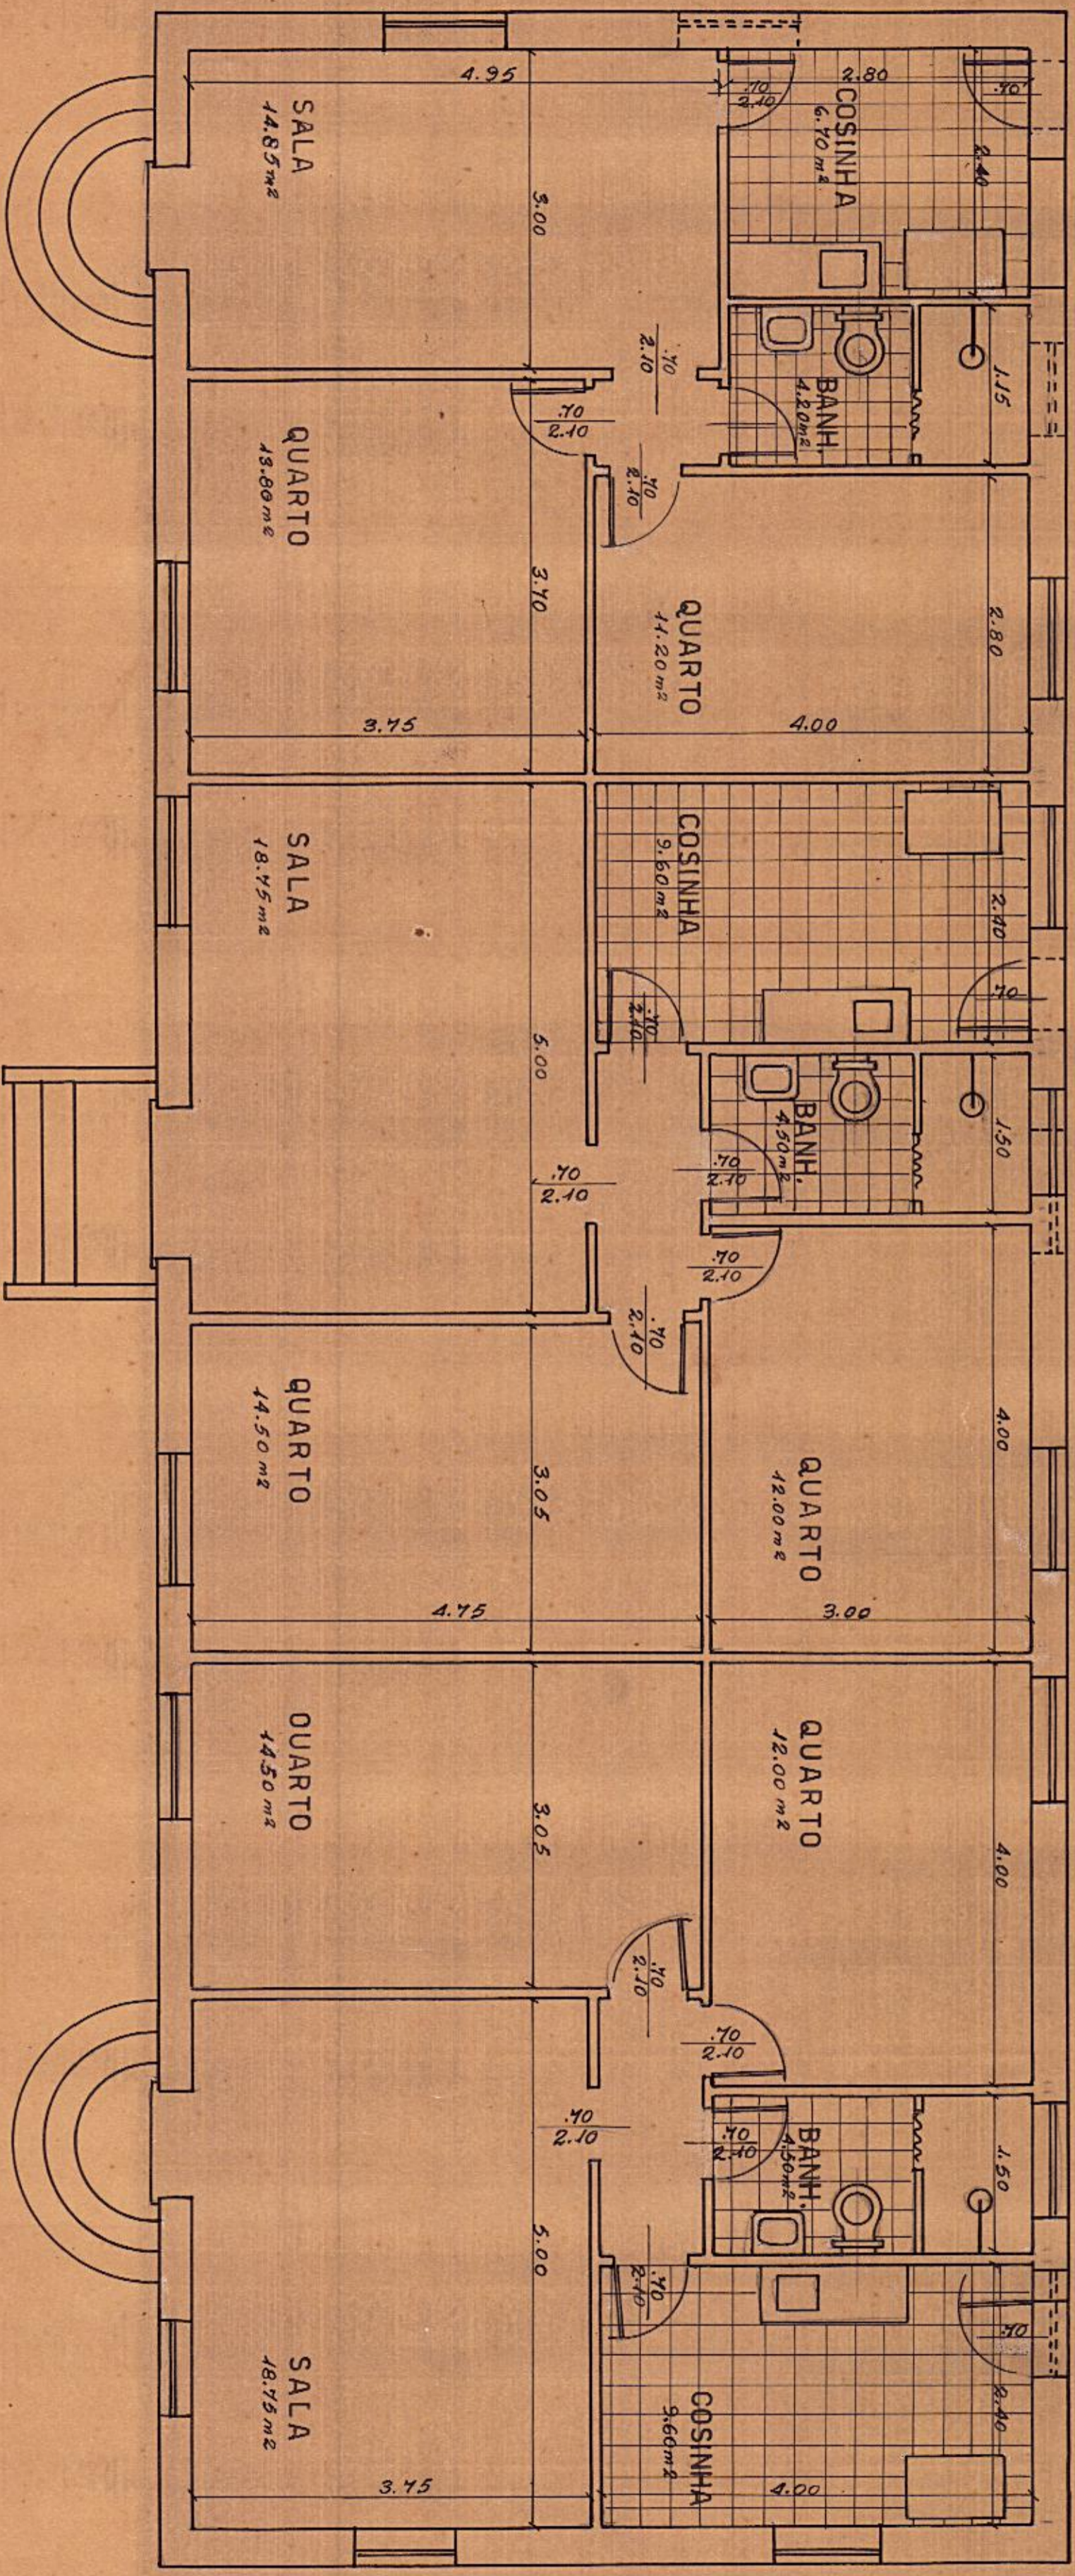

COPIA EM P/50
10:00 AM
80:00 AM
06:00 AM

M.F.
S.P.U.
D.C.

COPiado NA MAPOTECa
EM 15-1-1963

POR: *deleidy e b...
RUA DE DESENHO N. 12*
VISTO: *Prunha Cruz*
CHEFE SUBS

Serviço Regional da Diretoria Dominio da União no Distrito Fed.	
SEÇÃO DE ENGENHARIA E OBRAS	
OBRA	
ESCALA	
DATA	
S 21	