


8D - ARMº 7

TELA 1D - TUBO 23 - ARMº 1

P
n.º 1

PLANTA DE LOCAÇÃO
DA
AVENIDA 1.º DE MAIO

ESCALA 1:1000

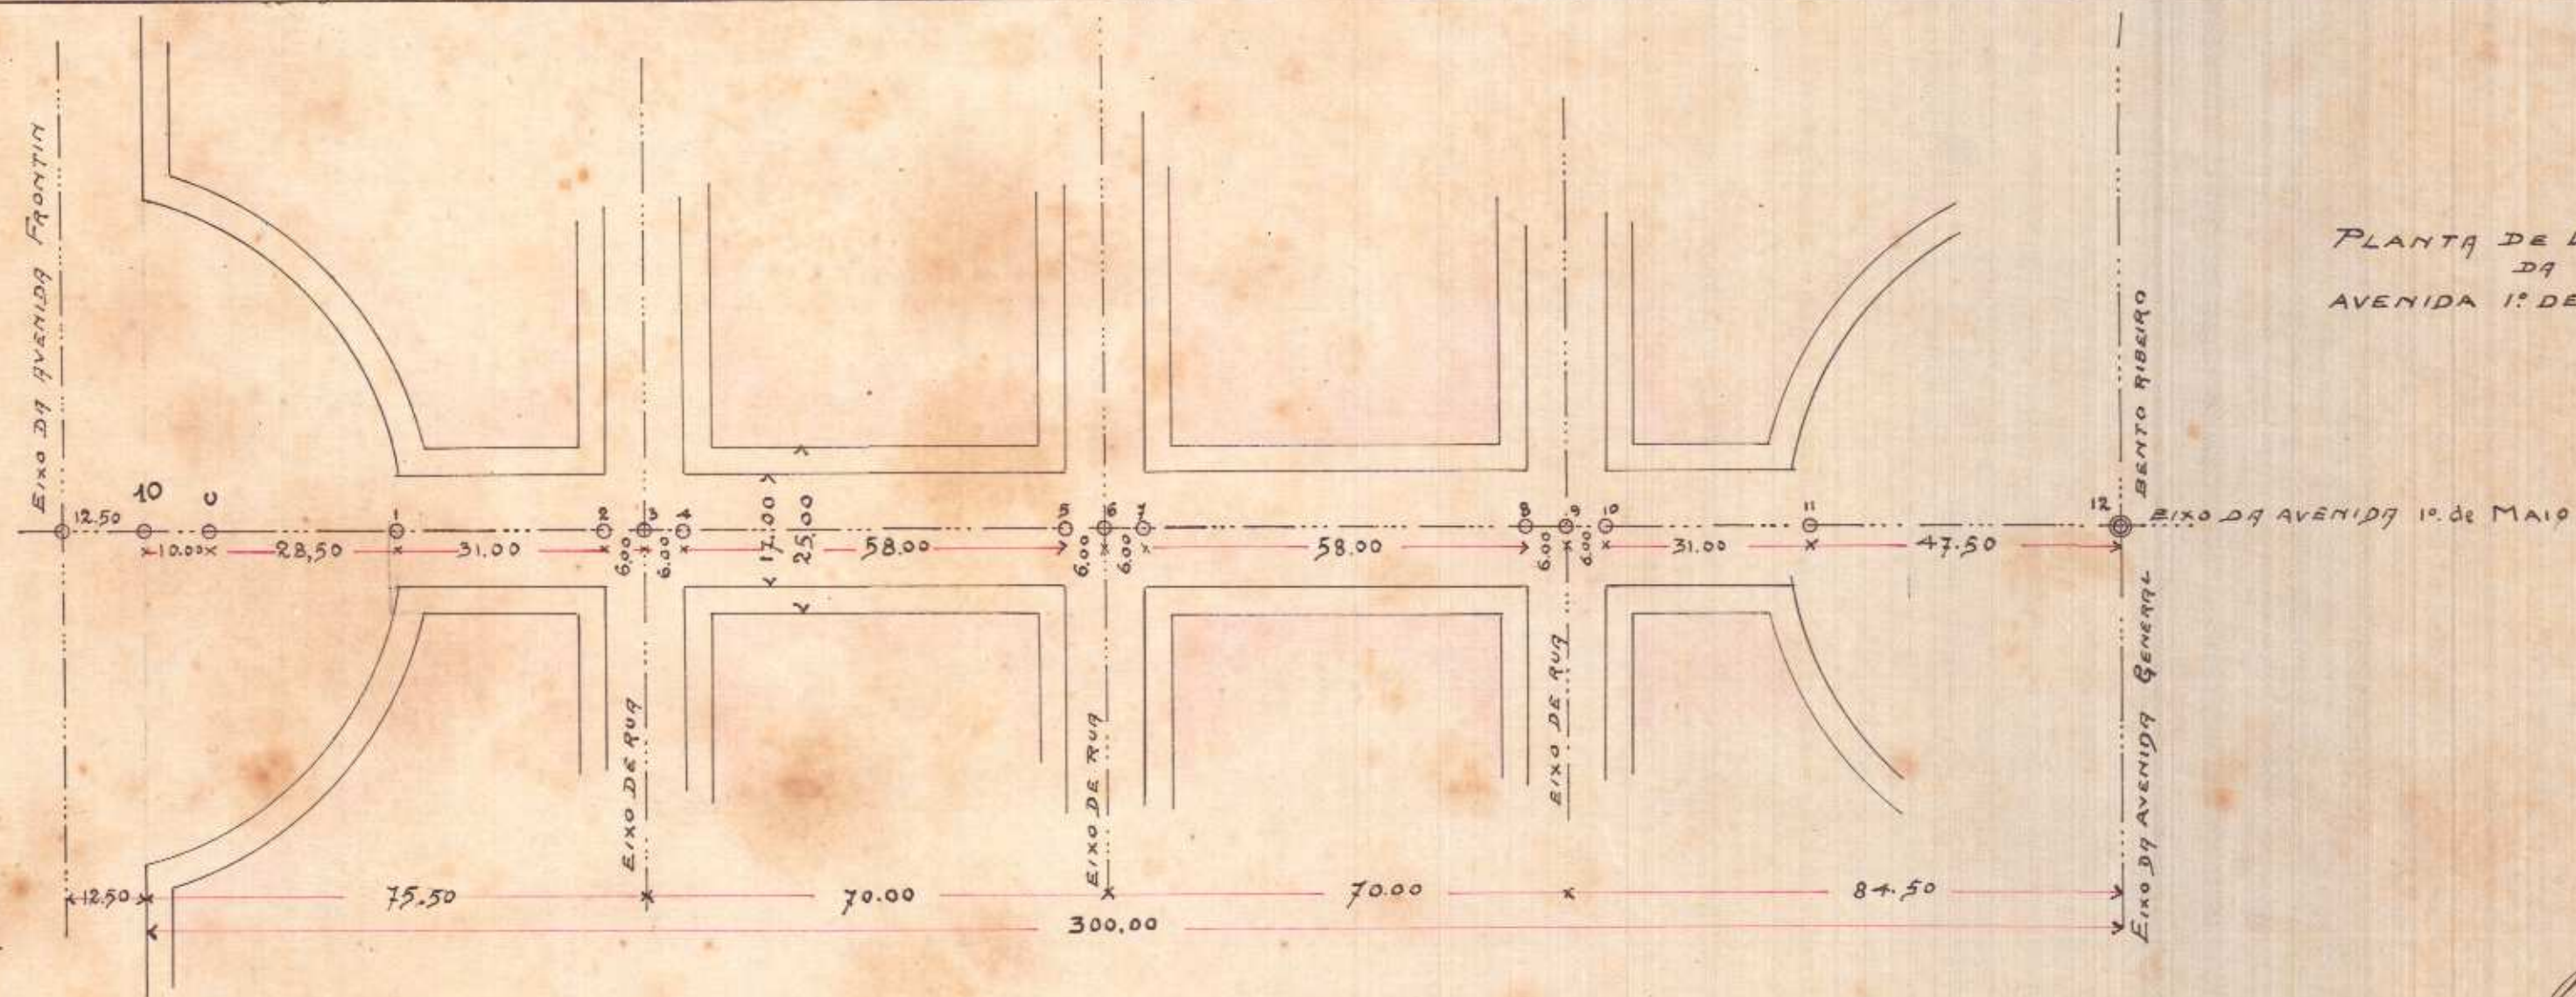

30 Agosto-1914
Rafael de Souza Pinheiro

