


LEG. 32 - TUBO 12 - ARM. 1
60 - ARM. 1 - PASTA 1

DIRETORIA DO DOMINIO DA UNIÃO
SUBDIRETORIA DOS SERVIÇOS DE ENGENHARIA
COPIA DA PLANTA Nº 440 DO ARQUIVO

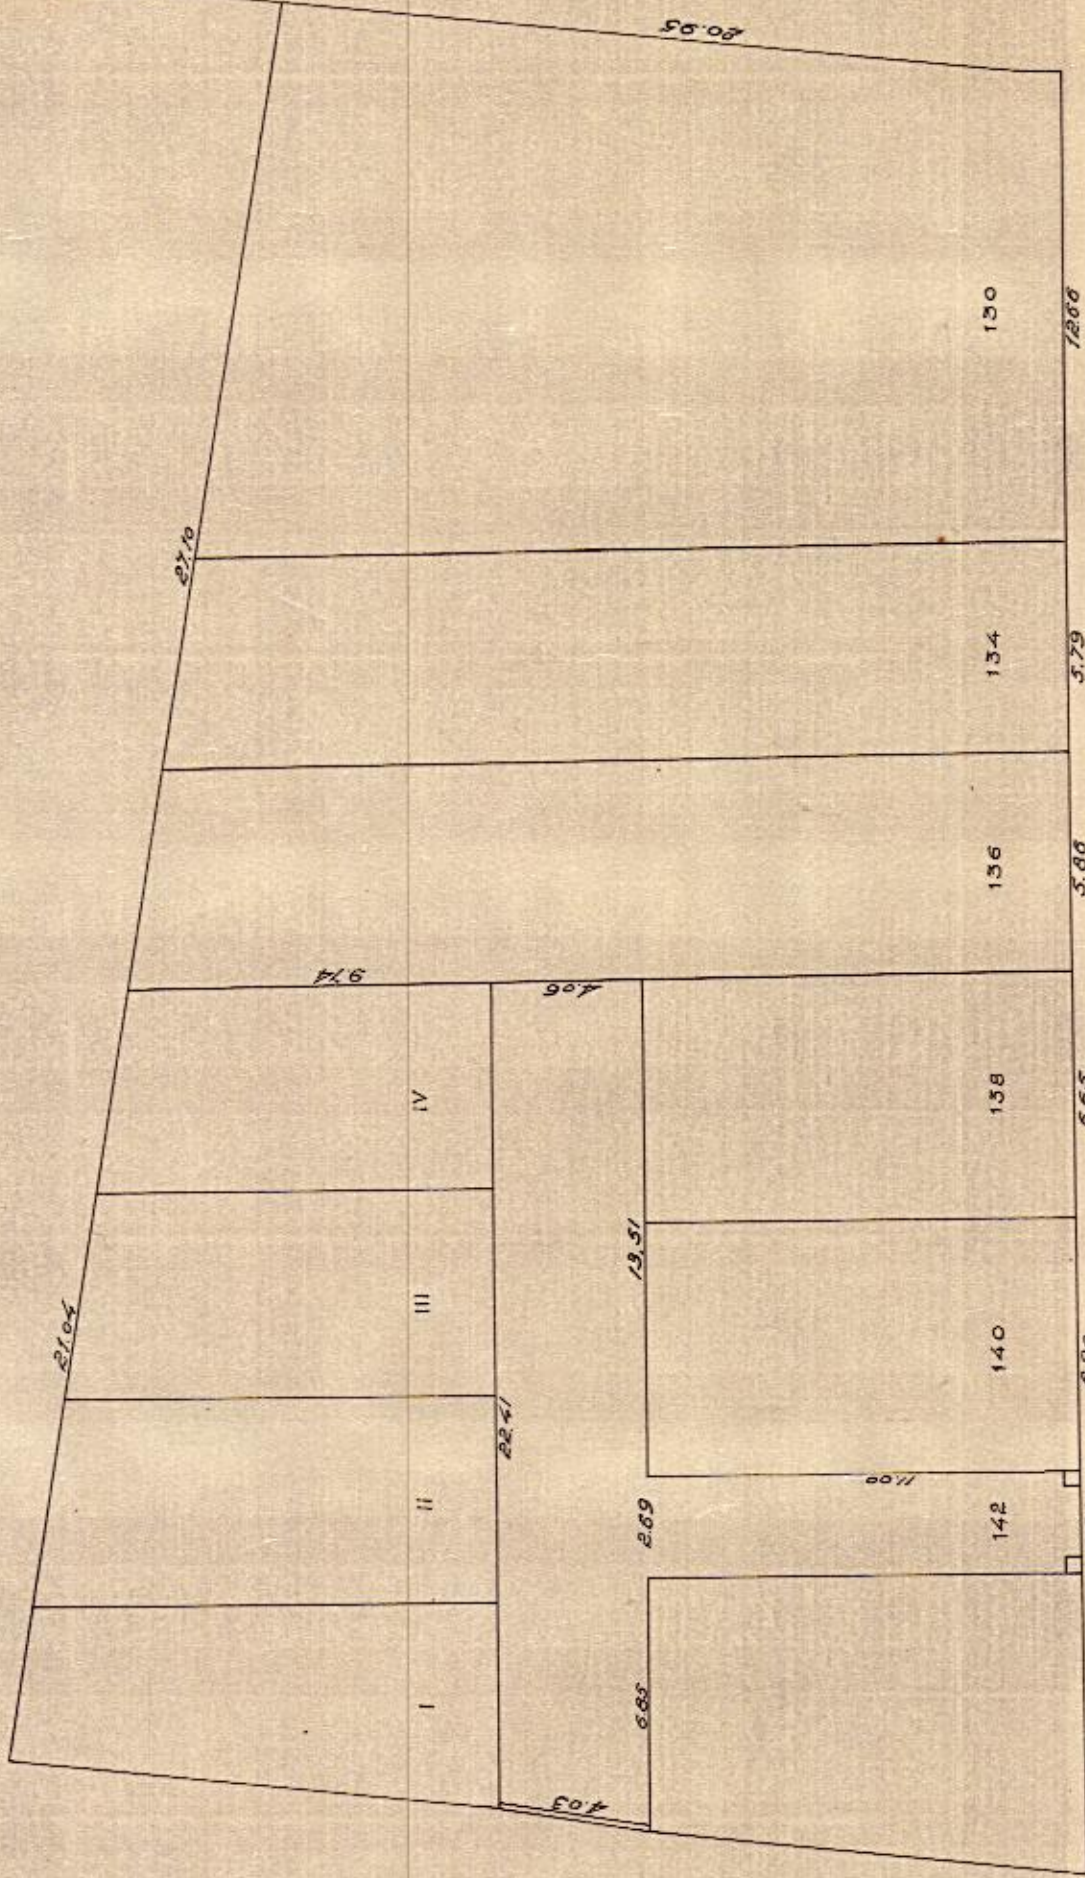

Praia do Retiro Saudoso

Saudoso

Rua

Retiro

VISTO

SUBDIRETOR

SERVICO DO PATRIMÔNIO DA UNIÃO
DC. MAPOTECA - EM 27-3-1946

VISTO: Amaral Góes Filho
DIRETOR DA DIVISÃO

CONFERE: Frausino Silva Monteiro
CHEFE DE MAPOTECA

COPIADA POR: Francisco de Assis Monteiro
DESENHISTA CL.H

Area dos predios n.ºs 130 a 140 = 508,34

Area das terrenas com os predios n.ºs 130 a 140 = 745,42

ESCALA-1:200

(AS.) P. M. PACCA - DESENHISTA
COPIA - 28-6-933 (AS.) F. IZIDARO MONTEIRO
DESENHISTA