


Frederico Guilherme Frachich

PLANTA

da chácara e predios sitos a
PRAIA DAS PALMEIRAS Nº 13
pertencentes ao
SR. ANTÔNIO JOAQUIM DE FREITAS

ESCALA = 1:400

*Redução de uma planta no escala de 1:200
anexo ao processo nº 50 702/839.*

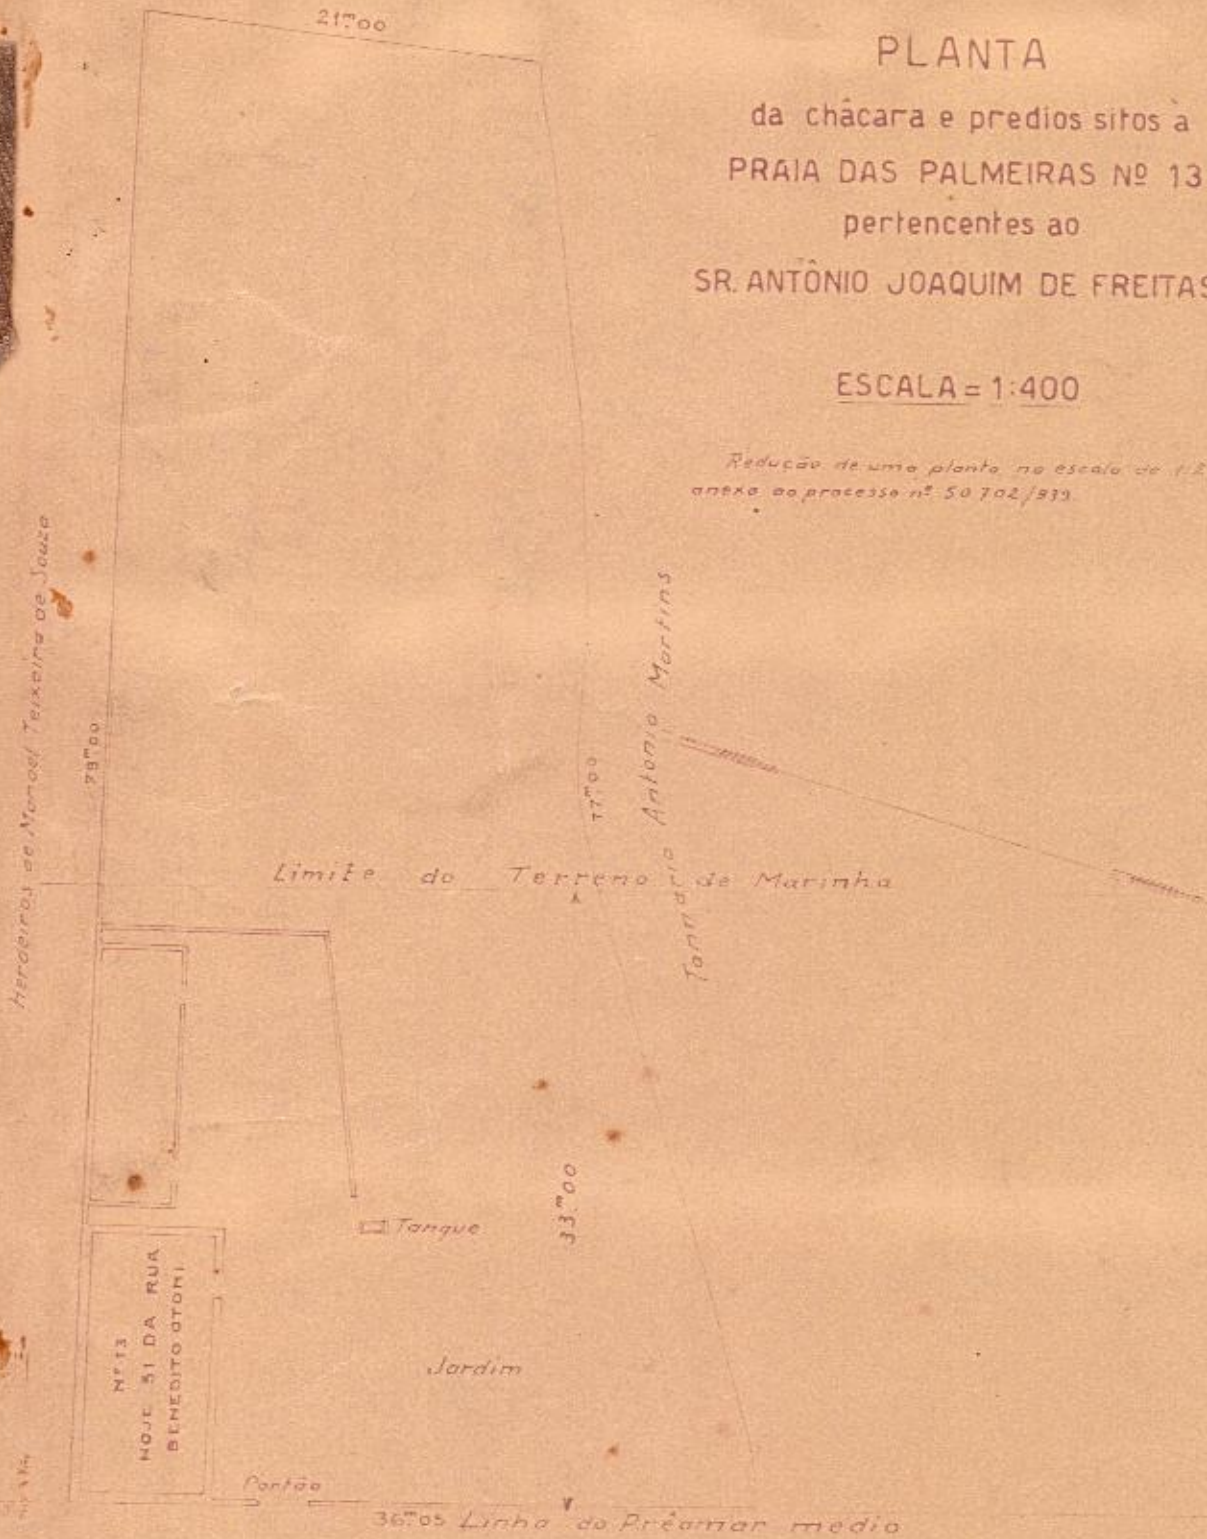

PRAIA DAS PALMEIRAS
HOJE RUA BENEDITO OTONI

Acrescido de Marinha