



VILLA PROLETÁRIA

ORÇAMENTO DA FORTIFICAÇÃO


Typo B

THEZOURO NACIONAL
DIRECTORIA DO DOMINIO DA UNIAO
SUBDIRECTORIA DOS SERVICOS DE ENGENHARIA
MAPPOTHECA
PLANTA N.º 51B
ARMARIO N.º 1 TUBO N.º 3
REGISTRO-LIVRO N.º 1-D.F. FLS. N.º 4
2218/1938 *Colatelli da Fonseca*
ENCARREGADO

TELA 1B - ARM.º 1


FACHADA

1.º PAVIMENTO

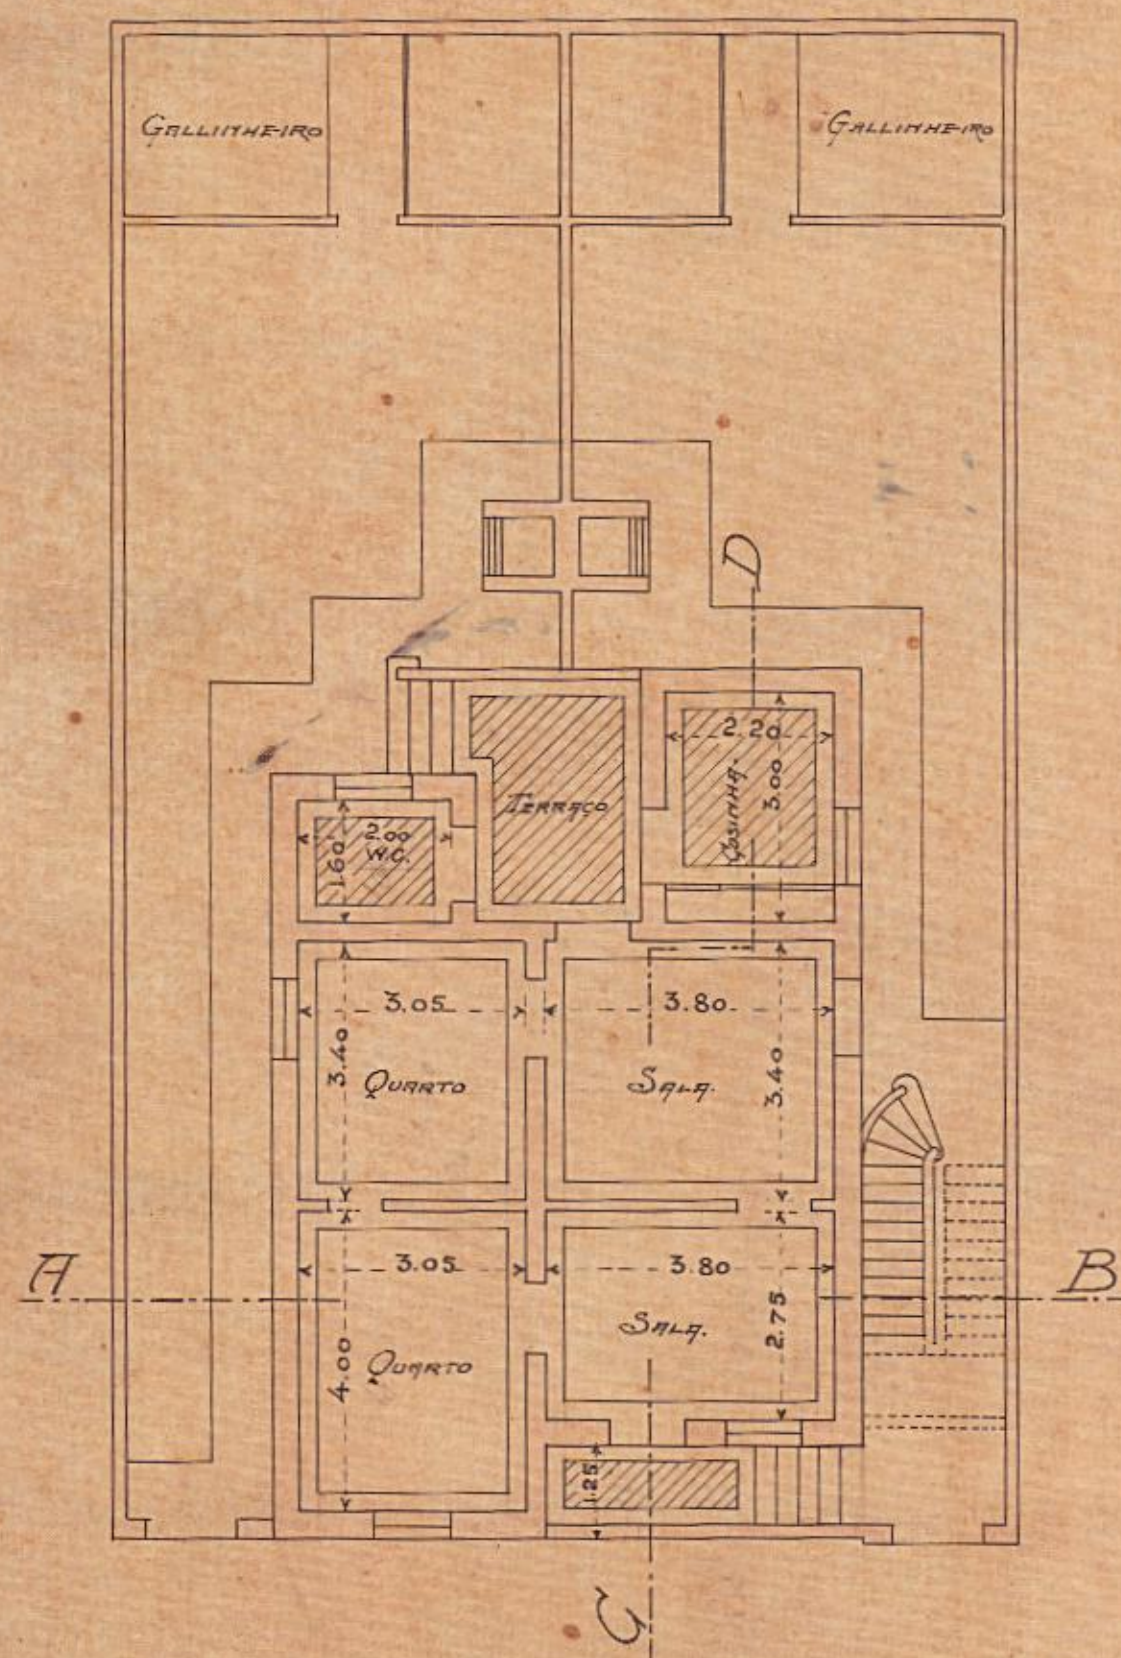

PLANTAS. ESCALA 1:100

2.º PAVIMENTO

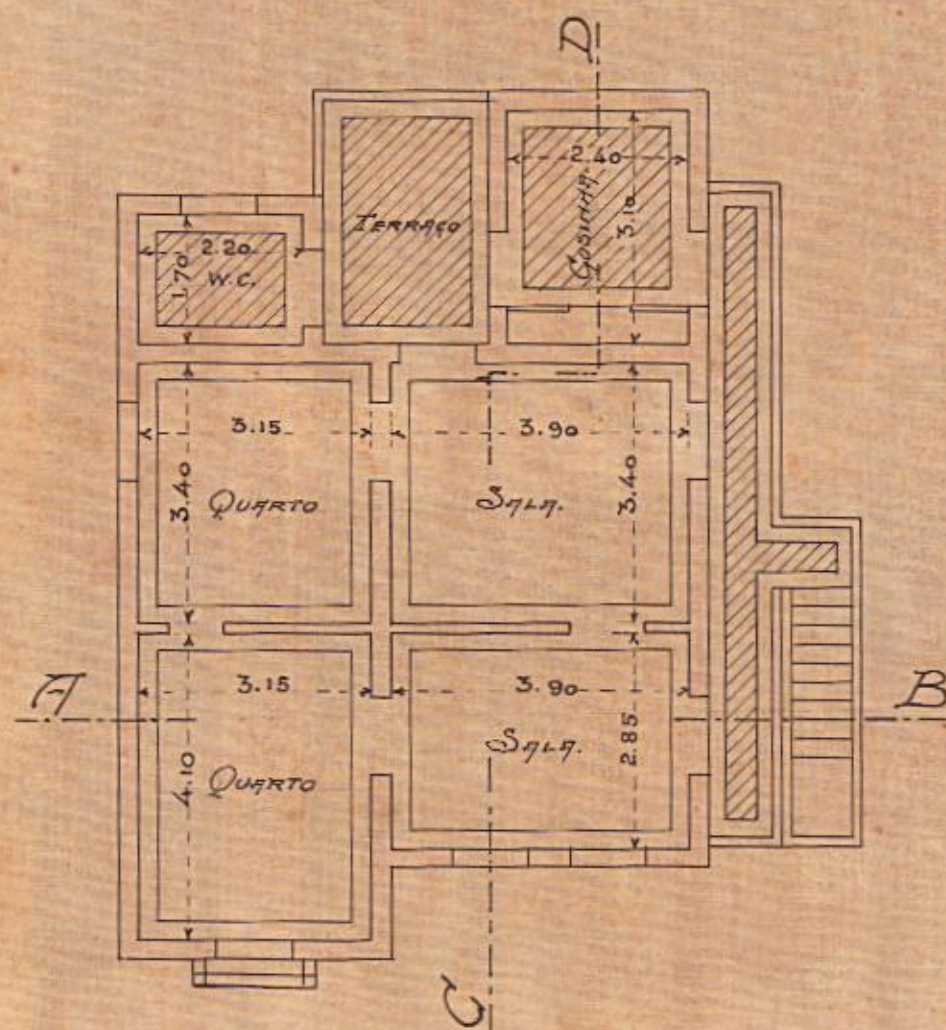

ESCALA 1:50

