



VILLA PROLETARIA
ORSINEZ DA TONSICA




THEZOURO NACIONAL
DIRETORIA DO DOMINIO DA UNIAO
SUBDIRETORIA DOS SERVICOS DE ENGENHARIA
MAPPOTHECA
PLANTA N.º 51A...
ARMARIO N.º 1 TUBO N.º 3
REGISTRO-LIVRO N.º 1-DE FLS. N.º 4
22/8/1938. *Albino J. Pereira*
ENCARGADO

Typo 07

TELA 1A - ARM.º 1



FACHADA

1.º Pavimento

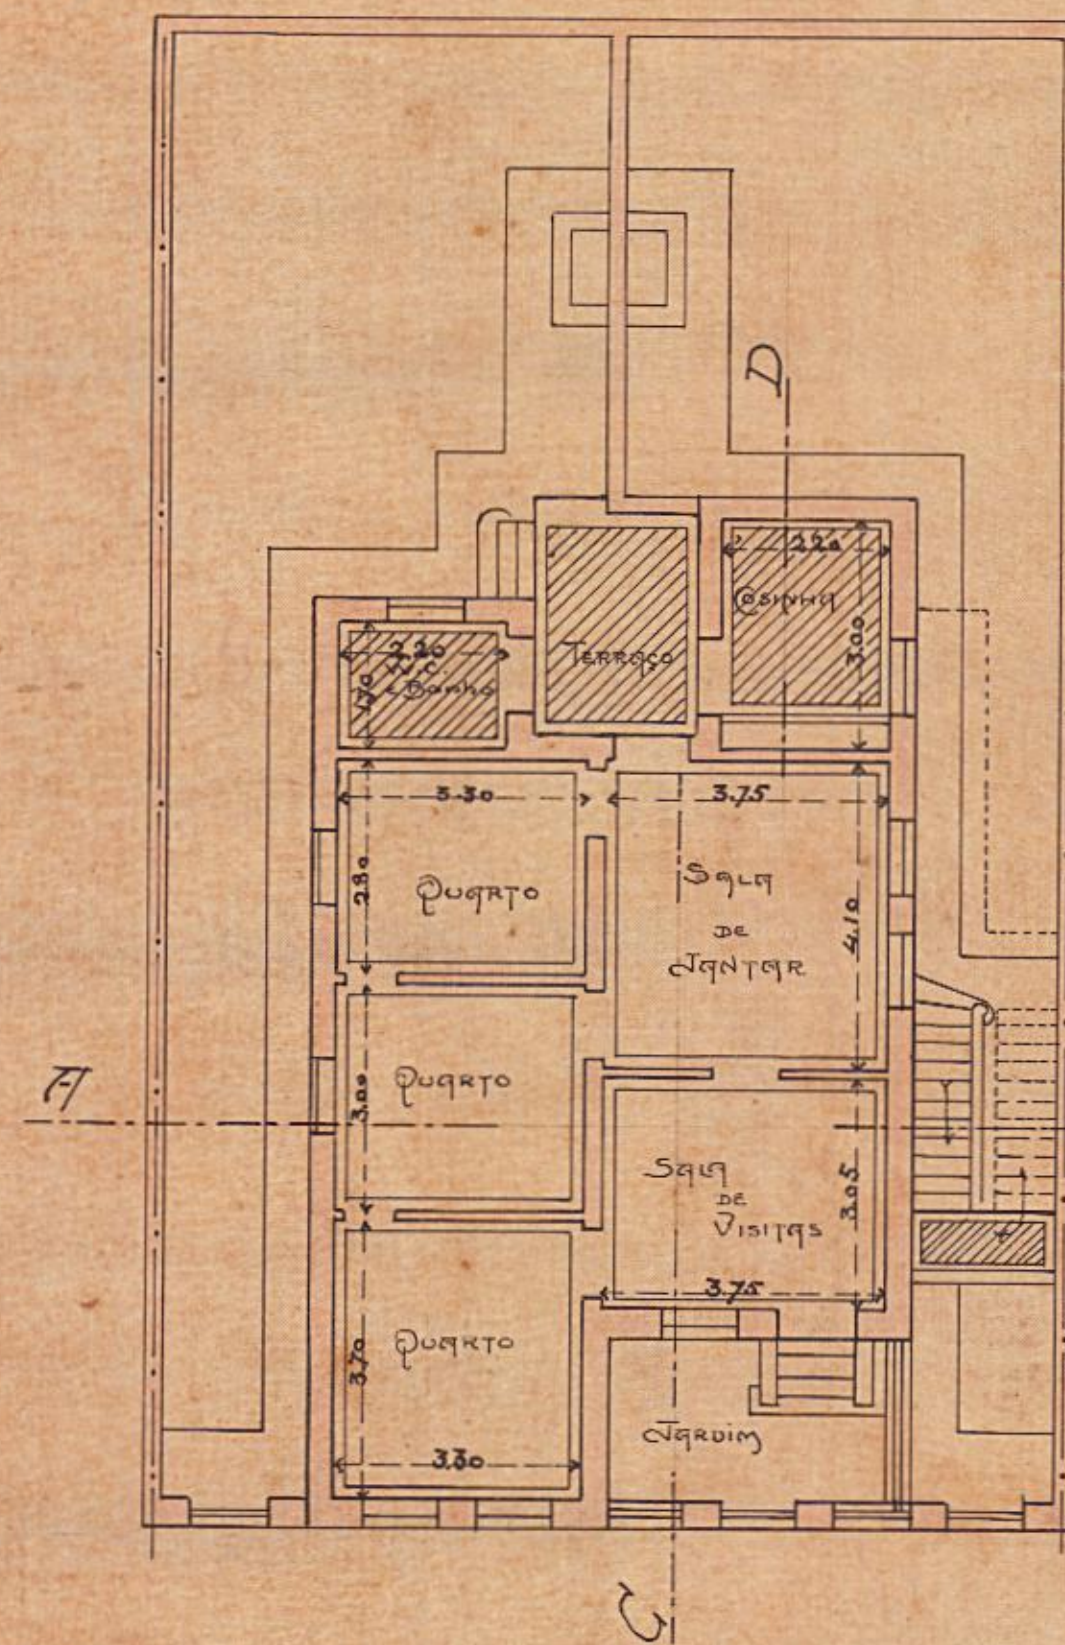

Plantas Escala 1:100

2.º Pavimento

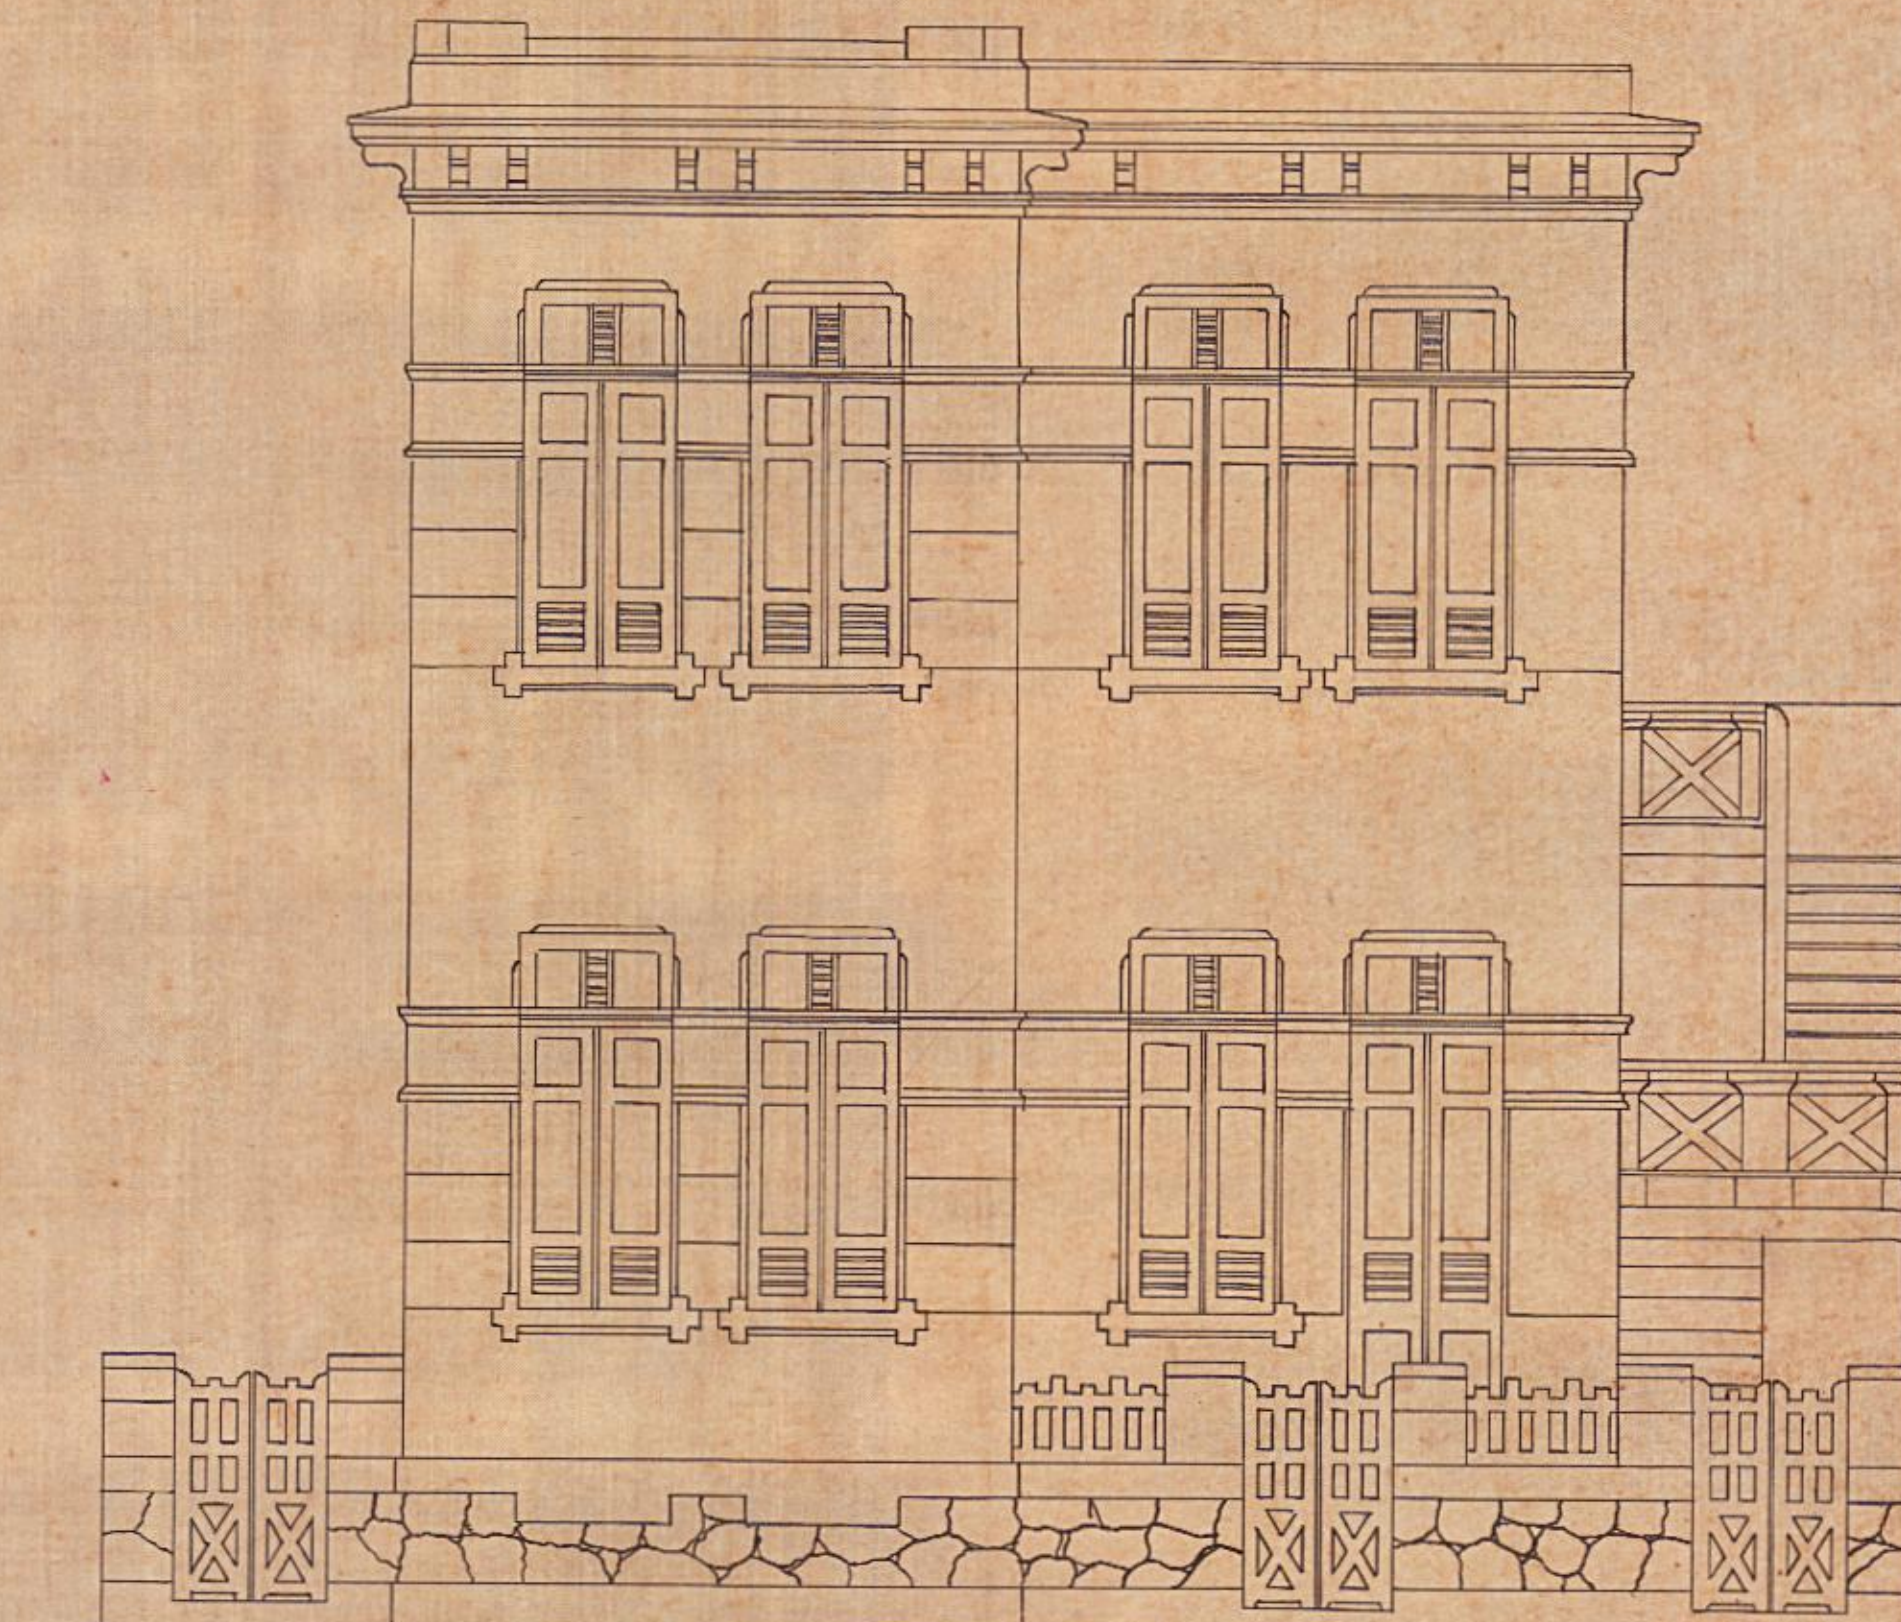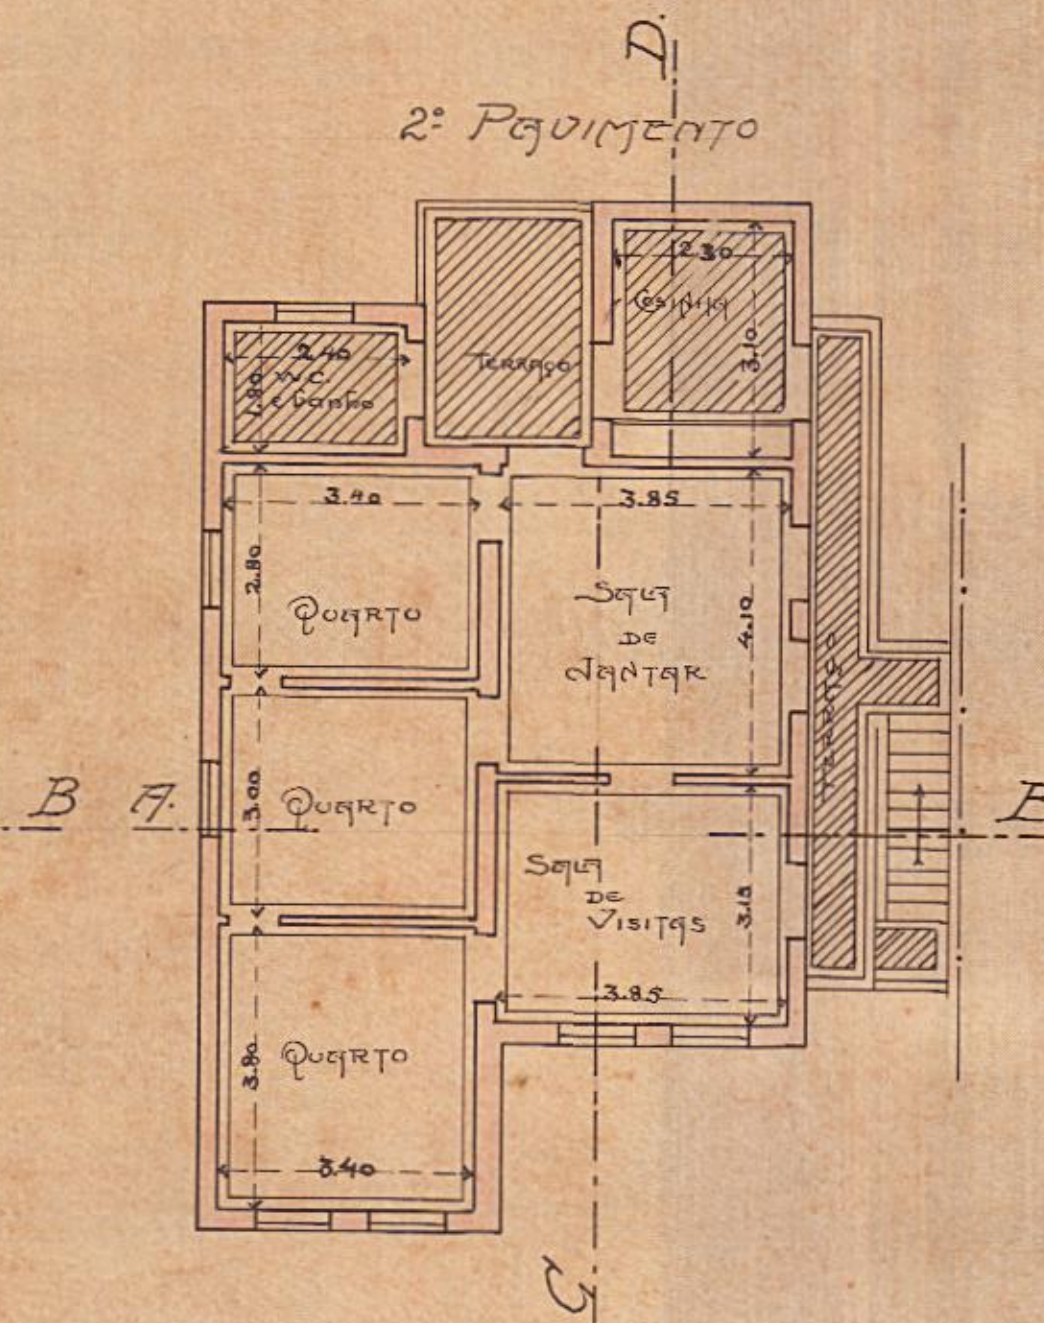

Esc. 1:50