PROJETO PARA CONSTRUÇÃO DE DIVISÕES INTERNAS DE CHAPAS DE DURAPLAC E VIDRO-FOSCO
NO 2º PAVIMENTO DO PREDIO COMERCIAL, SITO À RUA 1º DE MARÇO Nº 110-CENTRO

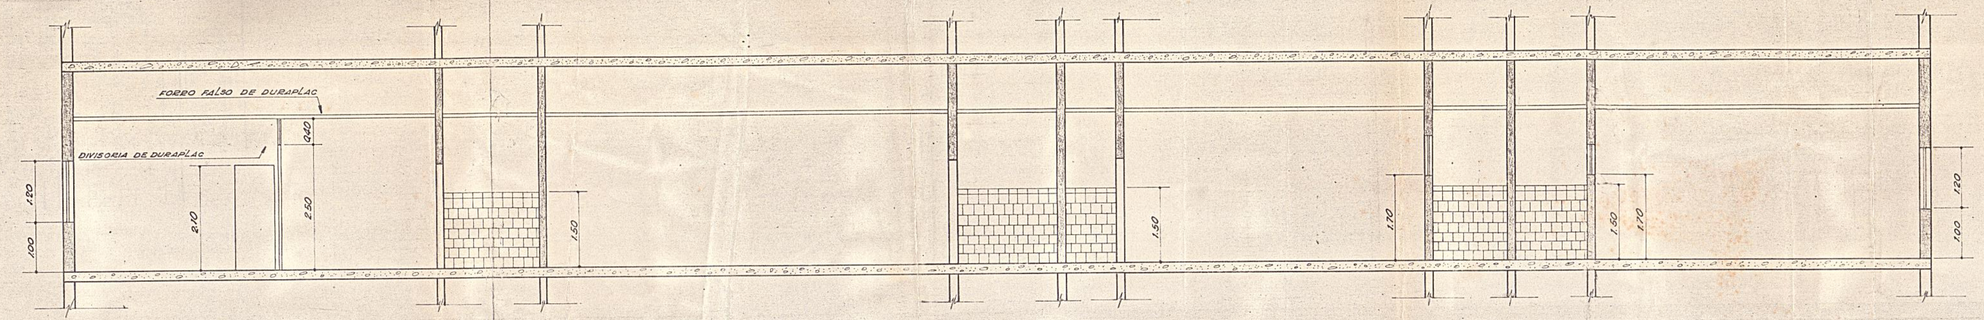

CORTE A-A ESC. 1:50

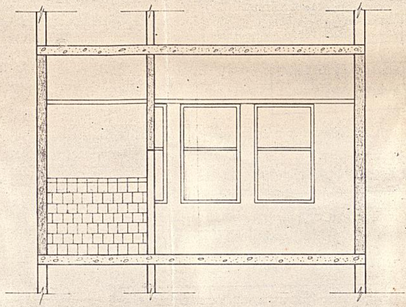

CORTE B-B
ESC. 1:50

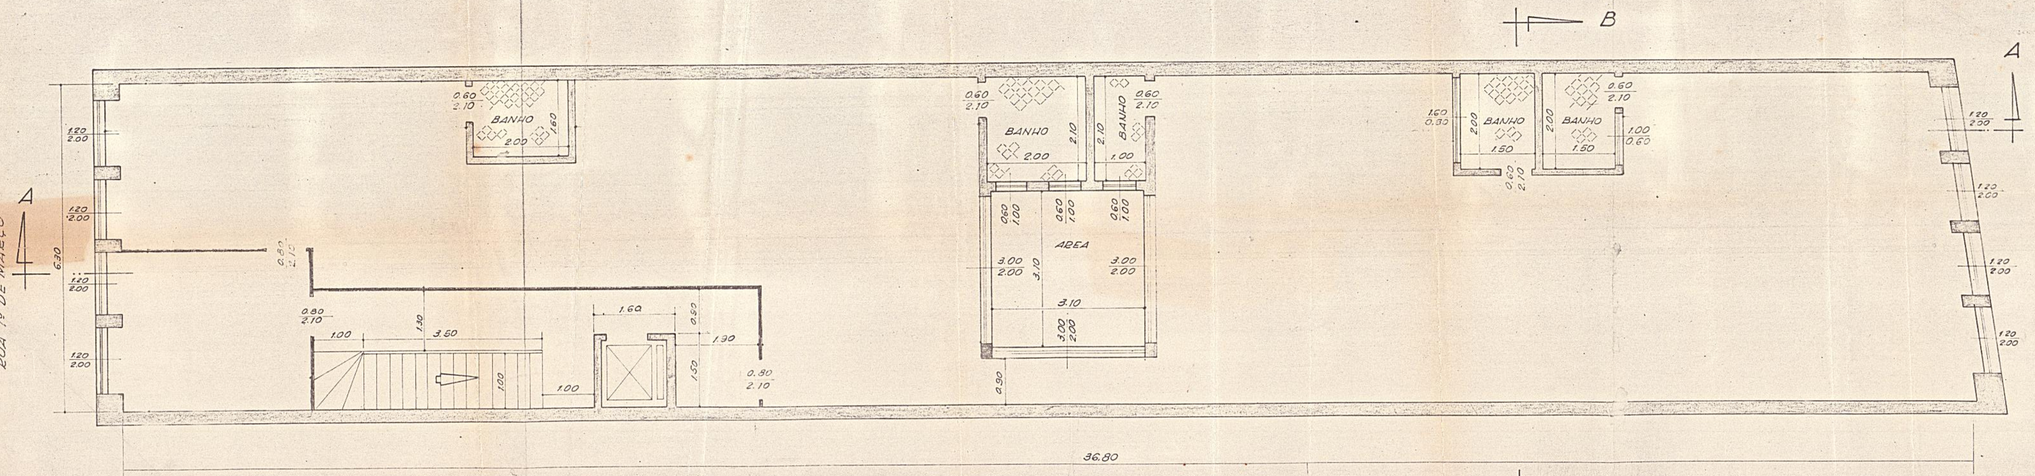

PLANTA BAIXA ESC. 1:50

proprietário

autor do projeto e respons pela exec da obra