

INSTITUTO FELIX PACHECO


PLANTA DE SITUAÇÃO E URBANIZAÇÃO

ESCALA 1:200

1000
1000



AVENIDA

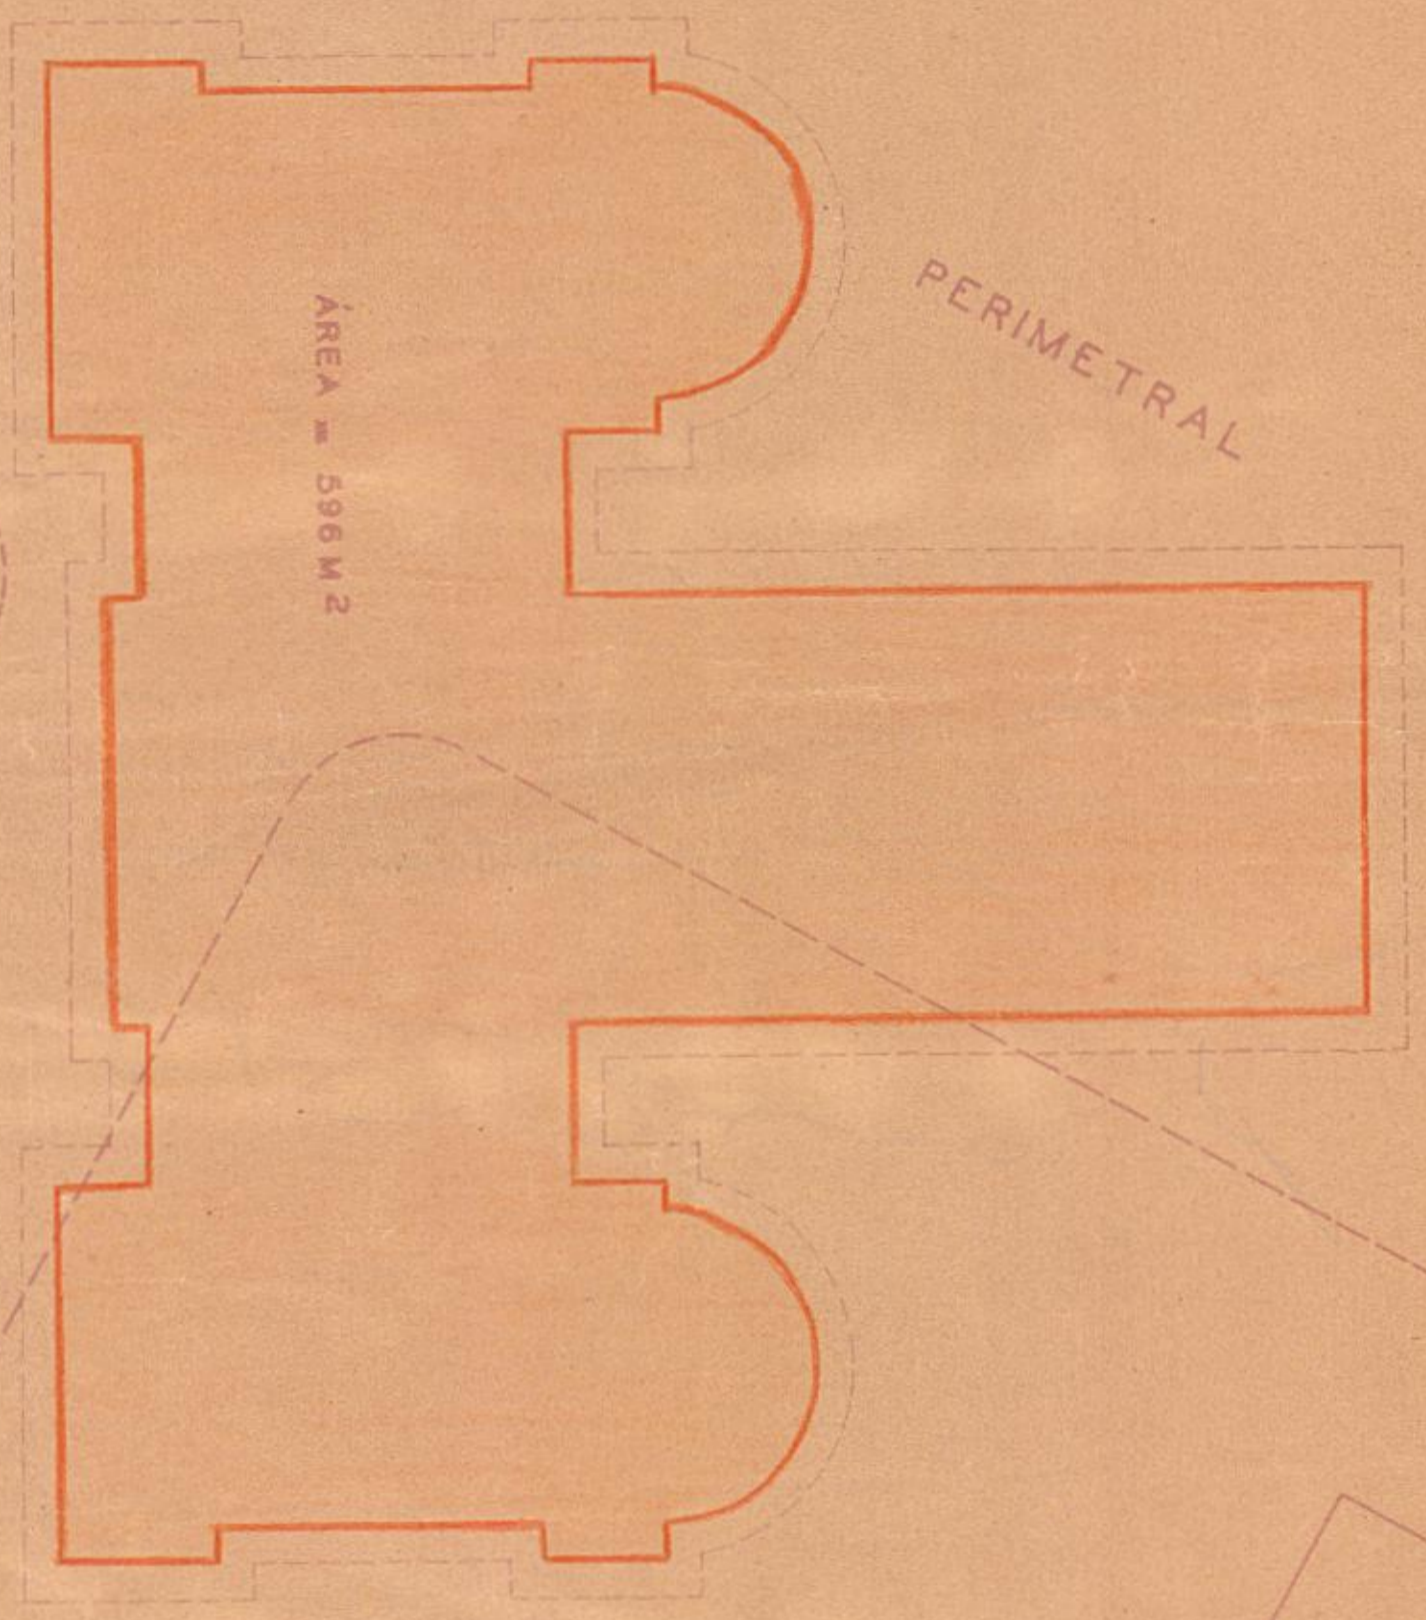

ÁREA = 596 M²

PERIMETRAL

