Companhia de Saneamento do Rio de Janeiro


Rua dos Invalidos Nos 2 [illegible]

19b


351B
4

Projecto para a Rua Didimo


Villa Rui – Barbosa com alojamento de 252 pessoas

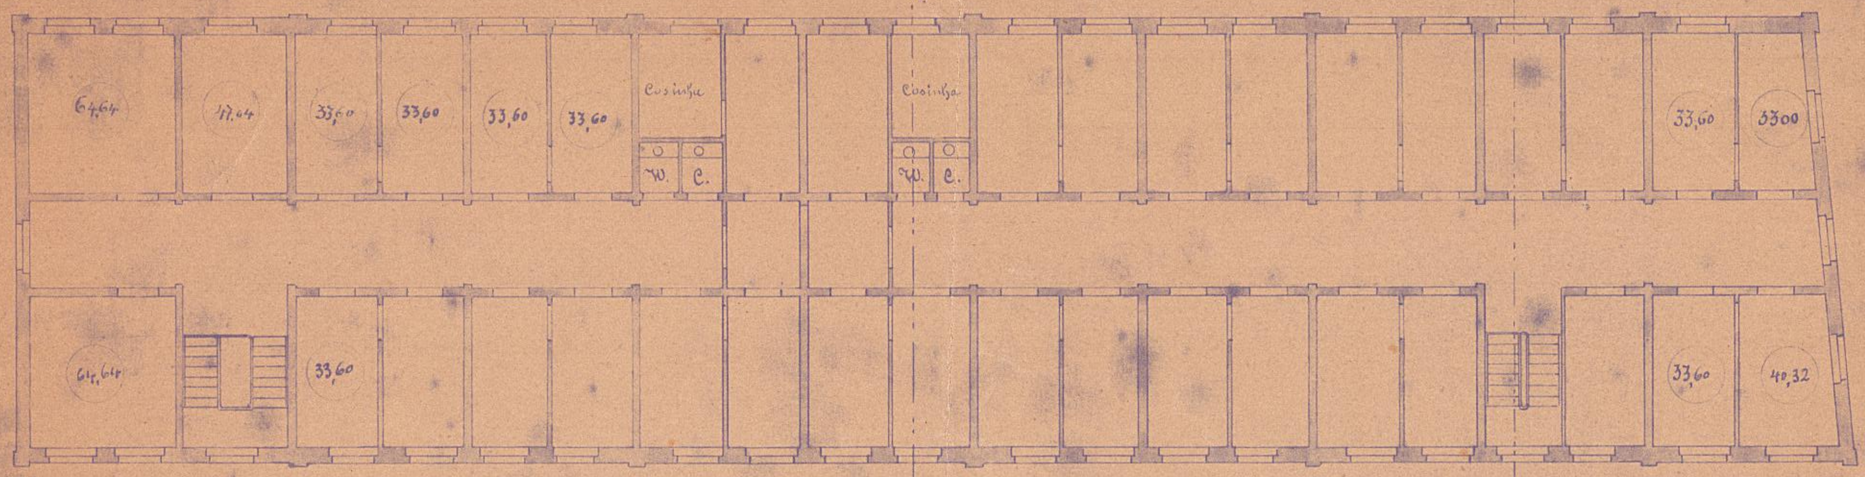

Planta do 2º Andar

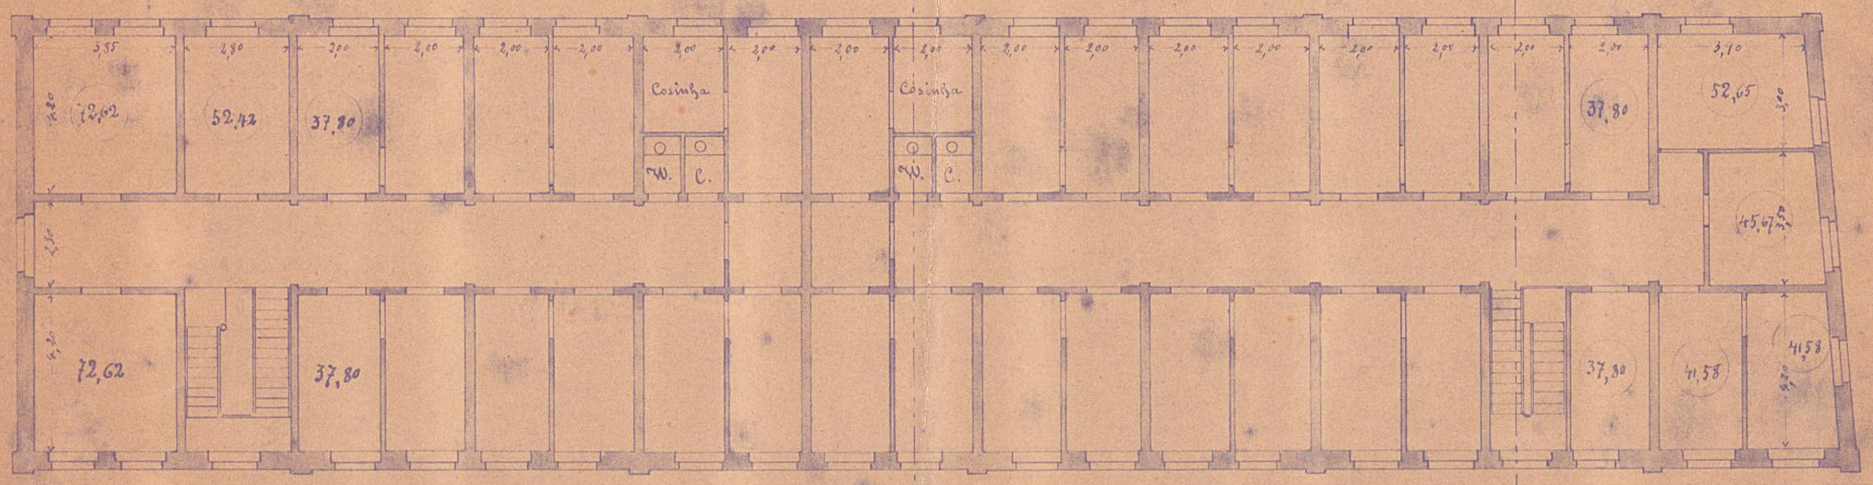

Planta do 1º Andar

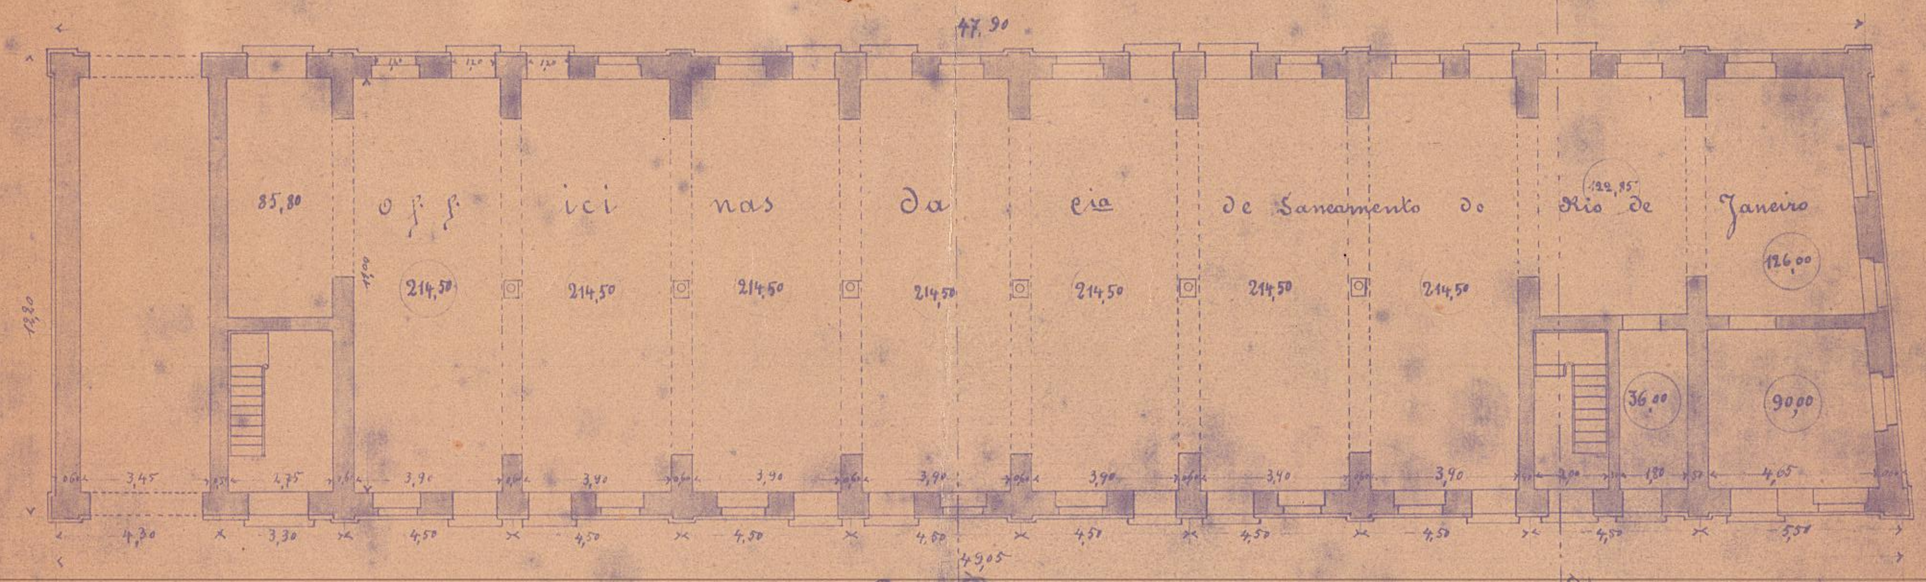

Planta terrea

Escala 1: 100.

Rio de Janeiro 3 de Novembro de 1897
J. Pindahyba