ARCHIVO DO PATRIMONIO NACIONAL
N.º 151
Armario 4
Gaveta

Planta do predio da rua do Riachuelo nº 186 e suas dependencias


Cse. 1:200

A Casa inacabada situada sobre o chafariz
B Chafariz
C Dependencia do nº 186
D " " " "
E " " " "

Ministerio da Fazenda

Visto
Inspector

Propriedade de J. C de Oliveira Roxo Filho

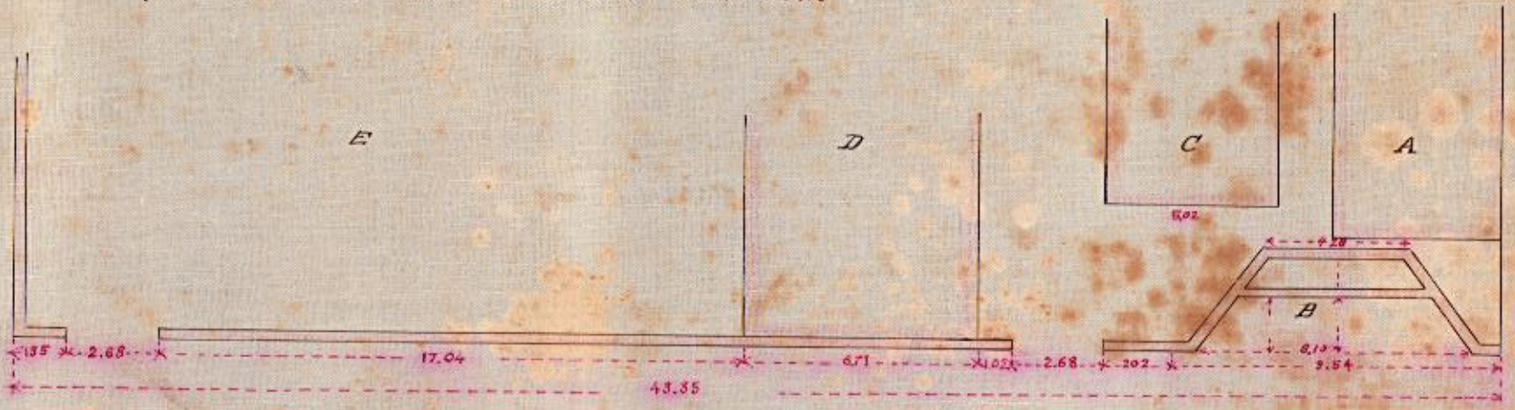

Rua do Riachuelo

Planta levantada por Eduardo de Souza Filho.

Copiado por C. Cordeiro

Desenhado por L. Monteiro

2289-ARM.º 1
TELA 18-TUBO 41 ARM.º 1