
MINISTÉRIO DA FAZENDA

PROJETO DO NOVO EDIFÍCIO
DO MINISTÉRIO DA FAZENDA

ESCALA: 1:50

A L A
B
P L A N T A
SALÃO DE CONFERÊNCIAS
E PROJECÇÕES

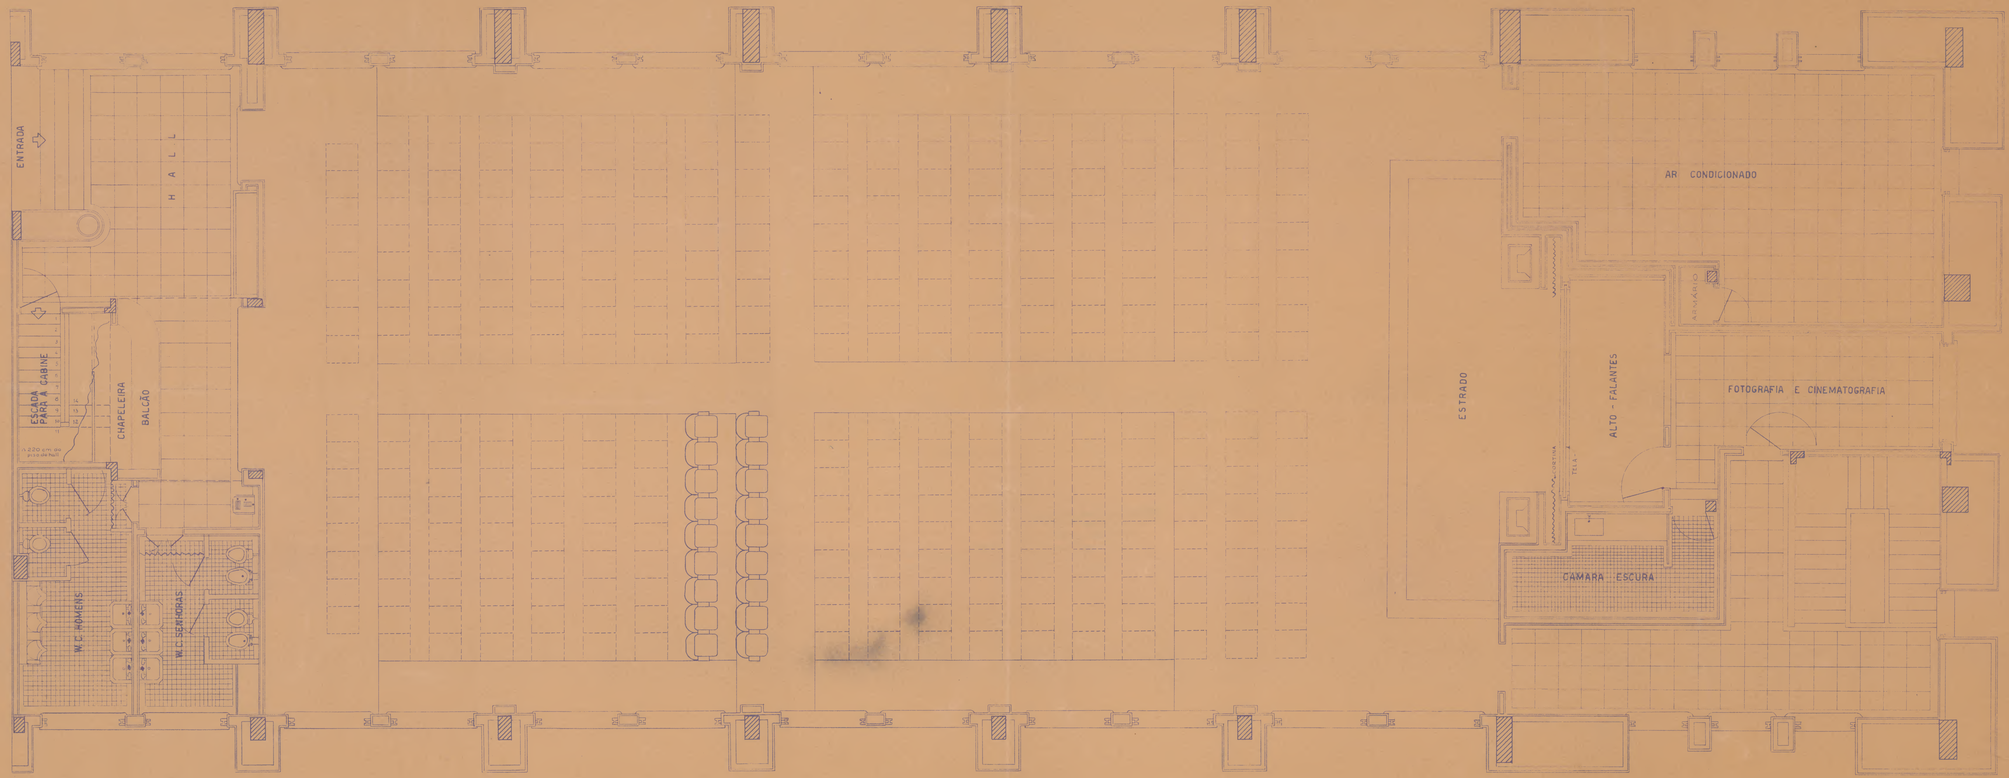

PROJETADO POR (a.) FRANCISCO GASTAL 10/6/42
DESENHADO POR (a.) FRANCISCO GASTAL 10/6/42
CALCULADO POR
VERIFICADO POR
APROVADO POR