2337 - Arm.º 1
tela 22 - Tubo 42 - Arm.º 1

.2337- ARM 1
TELA 22- TUBO 42 ARM 1

INSPECTORIA DE AGUAS E ESGOTOS

PRIMEIRA DIVISÃO-SECÇÃO DE ESTUDOS


Copia de um trecho da Planta do Aqueducto da Carioca e dos Terrenos necessarios para a sua conservação,

Levantada em 1845, sendo Ministro do Imperio o Exmo Consº Sr. J. C. P. de Almeida Torres.

Escala - 1:1000

Legenda explicativa

a	De Antonia Mª da Conceição
9	Pertencente a Nação
10	De Luiz Torquato
a	Terreno de uã religiosa de Stª Thereza, de qº é procurador Joaqm Marques Baptista
b	Terreno das Religiosas de Stª Thereza, actualmte devoluto
c	Terreno das Religiosas de Stª Thereza, arrendado ao Laborim
*	1os Dois Irmãos, distantes do ponto de partida 211 brs e na direção de 38º do q. S.O.
	Faixa de terreno Nacional.
	Projecção do aqueducto.
	Muralhas.

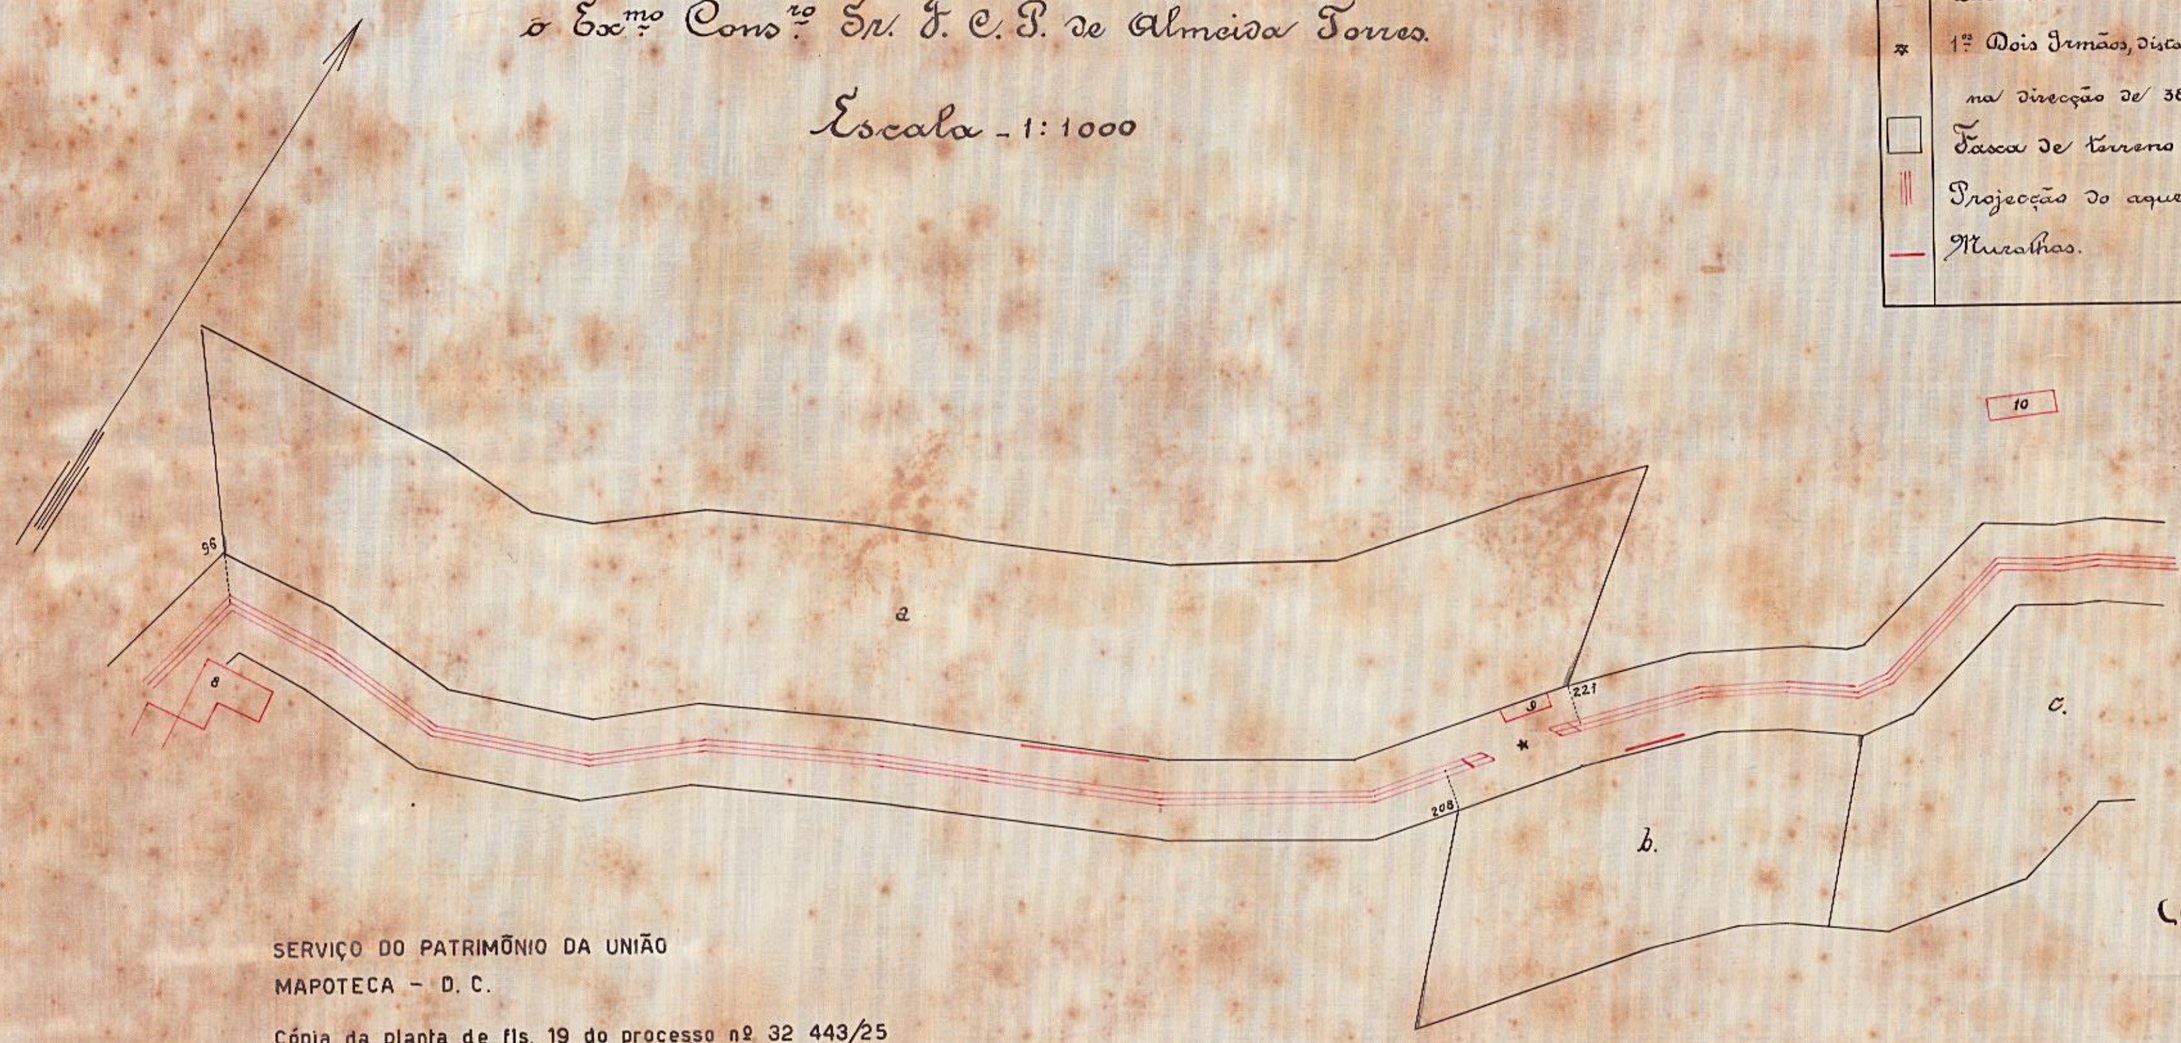

SERVIÇO DO PATRIMÔNIO DA UNIÃO
MAPOTECA - D. C.

Cópia da planta de fls. 19 do processo nº 32 443/25
José Gomes Moreira

CONFERE

D.C. - MAP. 22 de 12 de 1944
F. Izidro Monteiro
FRANCISCO IZIDRO MONTEIRO
CHEFE

VISTO

D.C. - S.P.U., 22/12/1944
Nestor Albuquerque
NESTOR AUGUSTO DE MELLO E ALBUQUERQUE
SUBSTITUTO DO DIRETOR

Confere
(a) Nilton Leal
Chefe de Secção int.
18-XII-26

VISTO
Em 23 de Fevereiro de 1927
(a) A. Azevedo
Engenheiro Chefe da Divisão

DESENHO Nº 714.
Projectado por
Desenhado por
Copiado por a) Heraclito Ribeiro
18.12.26.