Nº 44 B / 99

VISTO 29-3-99
Engenheiro Chefe da 5ª Divisão

1182-99.

Rio de Janeiro, 10 de Abril de 1899.
Alfredo Eugenio de Almeida Maia
Director.

Arrogo de Andre. José Bittencourt
presente por não saber ler nem
escrever José Cardozo Nabuco

Cópia conforme do
Hugo Leal
Rio 3-9-923

Processo nº 106

E. F. C. B.

Projecto definitivo de alargamento


da area necessaria a Estrada desde a Central até S. Diogo incluindo
o melhoramento da ligação com o Ramal da Gambôa

Planta de desapropriação

das

casinhas Nº 10 e 11 do predio Nº 180 da rua da America, pertencentes aos bens
do finado José Tavares de Medeiros sendo inventariante o Snr. André José Bittencourt

~ Escala 1:1000 ~

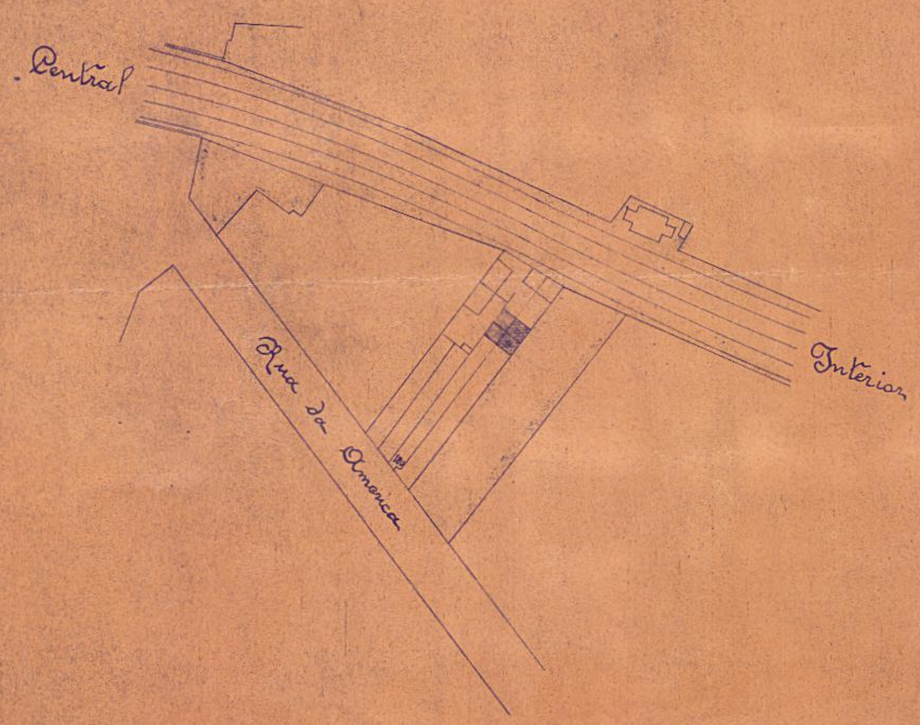

Confere
24 de Março de 1899
Ilmar Silvano de Mendonça

Casinhas e terrenos pertencentes aos bens do finado José Tavares de Medeiros que passam a pertencer a E.F.C.B. Area = 64,30 m²
Terrenos pertencentes a E.F.C.B.