
84
4

Rua Evaristo da Veiga

Visto Inspector interino

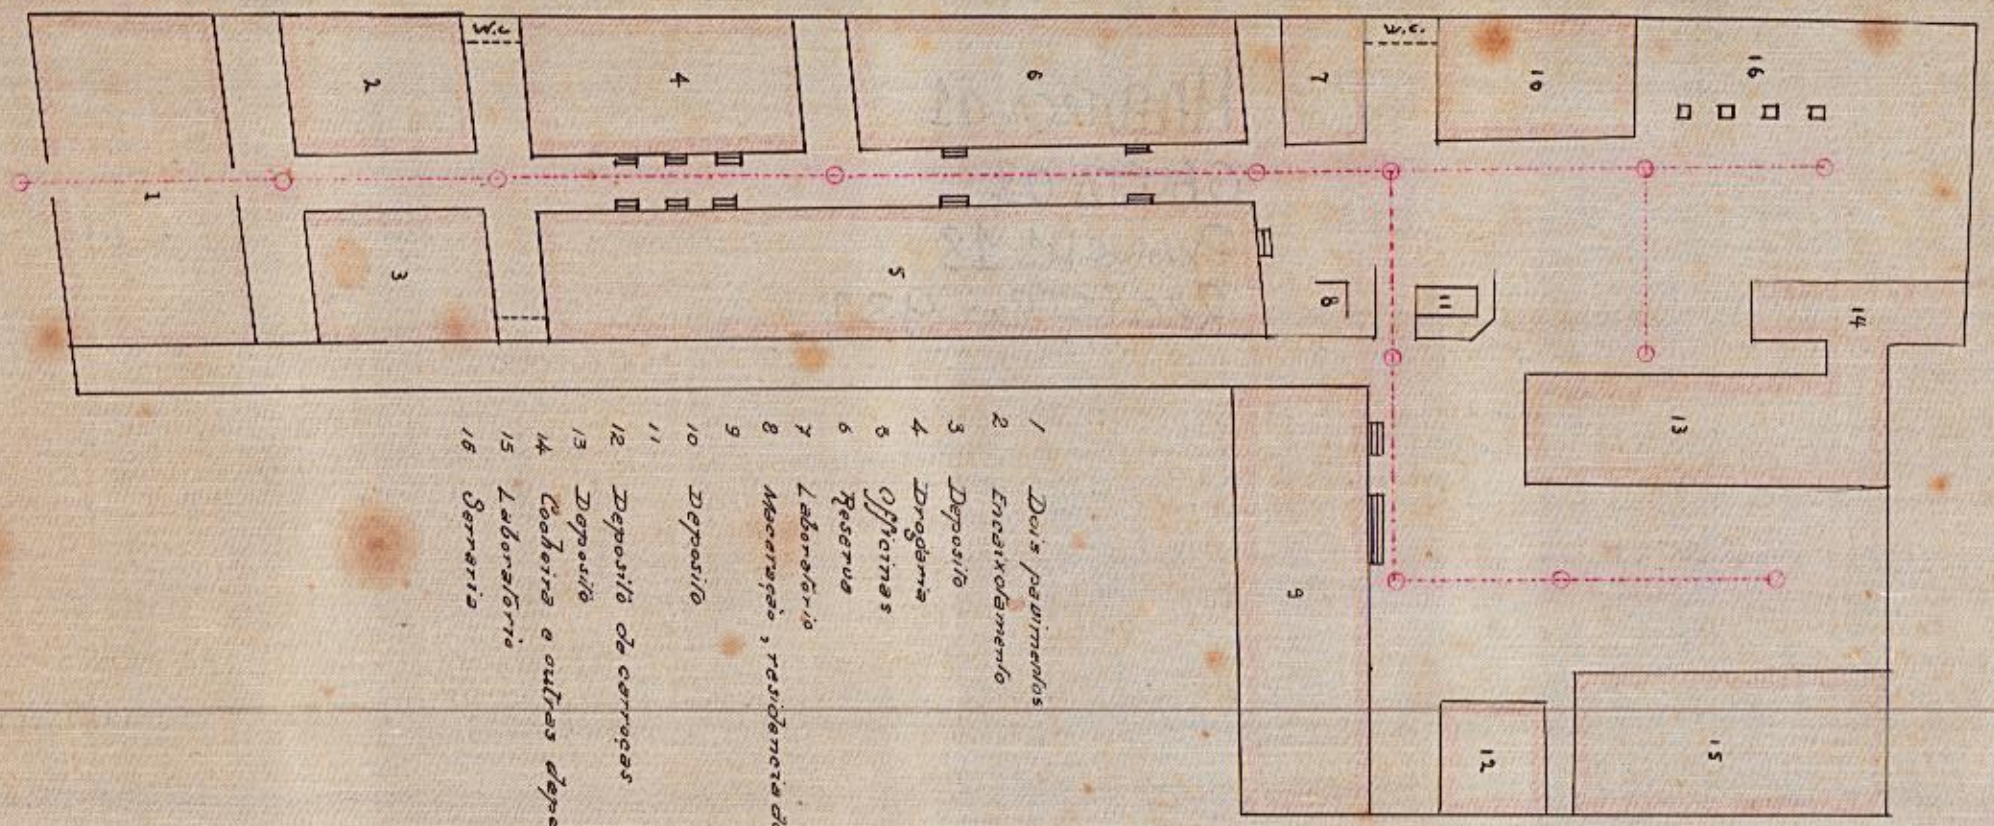

1 Dois pavimentos
2 Engenho de amendo
3 Deposito
4 Drogueria
5 Officinas
6 Reserva
7 Laboratorio
8 Machinismo, residencia do porteiro
9 Deposito
10 Deposito de carroças
11 Deposito
12 Cocheira e outras dependencias
13 Laboratorio
14 Serraria

Laboratorio Chimico Pharmaceutico Militar.

Escala 1:500

Desenhada e copiada por F. d'Mendonça

Levantada por Eduardo de Souza Filho

2257-ARM 1
TELA 16-TUBO 38-ARM 1