
PROPRIO NACIONAL Á RUA DO AQUEDUCTO Nº 1630

THEZOURO NACIONAL
DIRECTORIA DO DOMINIO DA UNIÃO
SUBDIRECTORIA DOS SERVIÇOS DE ENGENHARIA
MAPPOTHECA
PLANTA Nº 44
ARMARIO Nº 1 TUBO Nº 2
REGISTRO-LIVRO Nº 1-D.F FLS. Nº 3V
/ /193
ENCARREGADO

TELA 10 - ARMº 1

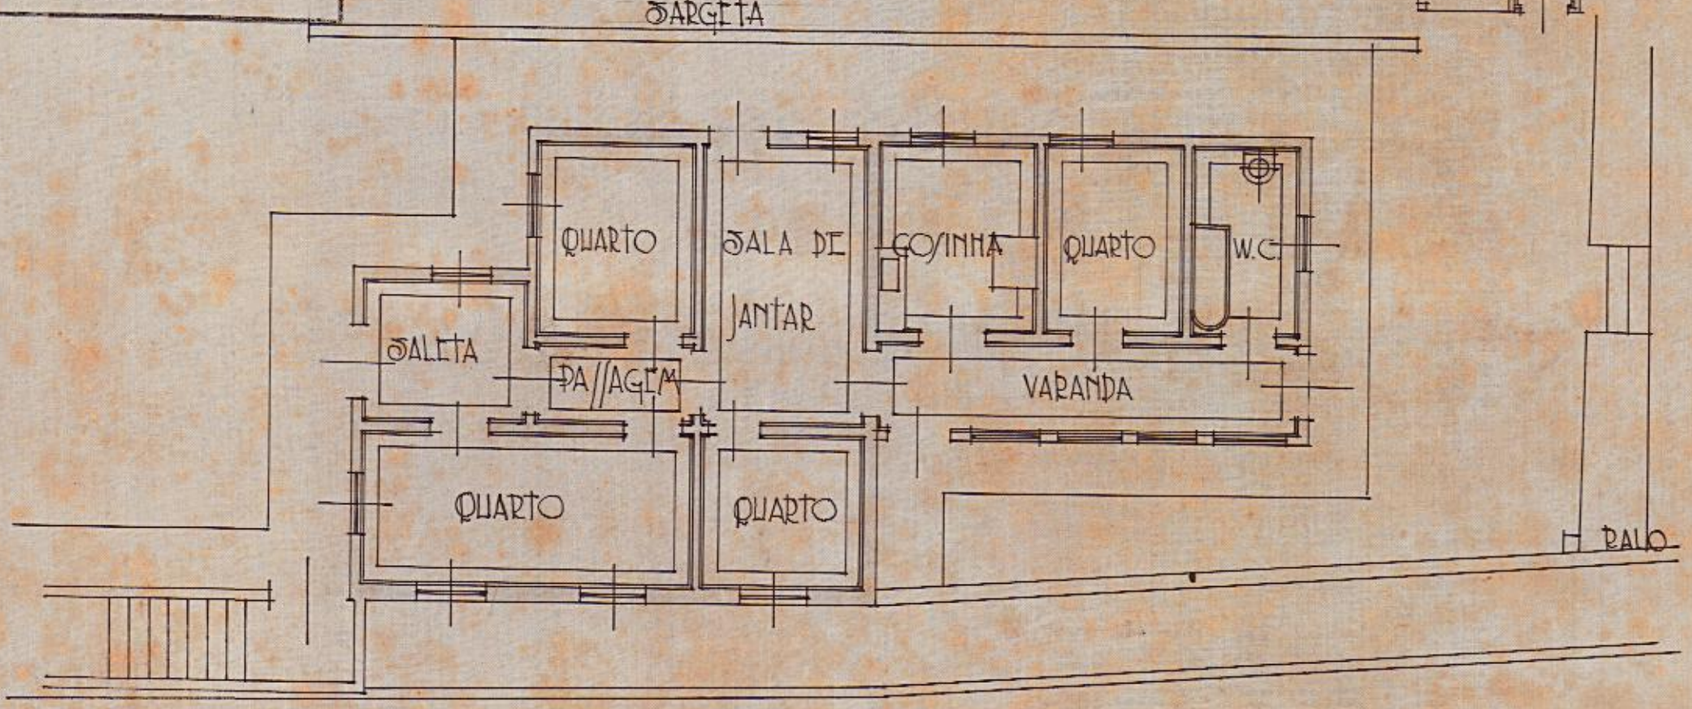

1:100

2ª SUB-DIRECTORIA DO PATRIMONIO NACIONAL

PLANTA LEVANTADA POR: Arnaldo A. Fonseca
" DESENHADA POR: J. Lourenço Soares
Engº archt.
Dir. 19-VIII-924.

typo chalet-
Pé direito 4,35