
1º Dº

PLANTA DO LITORAL DESDE A ALFANDEGA
ATÉ O ARSENAL DE GUERRA

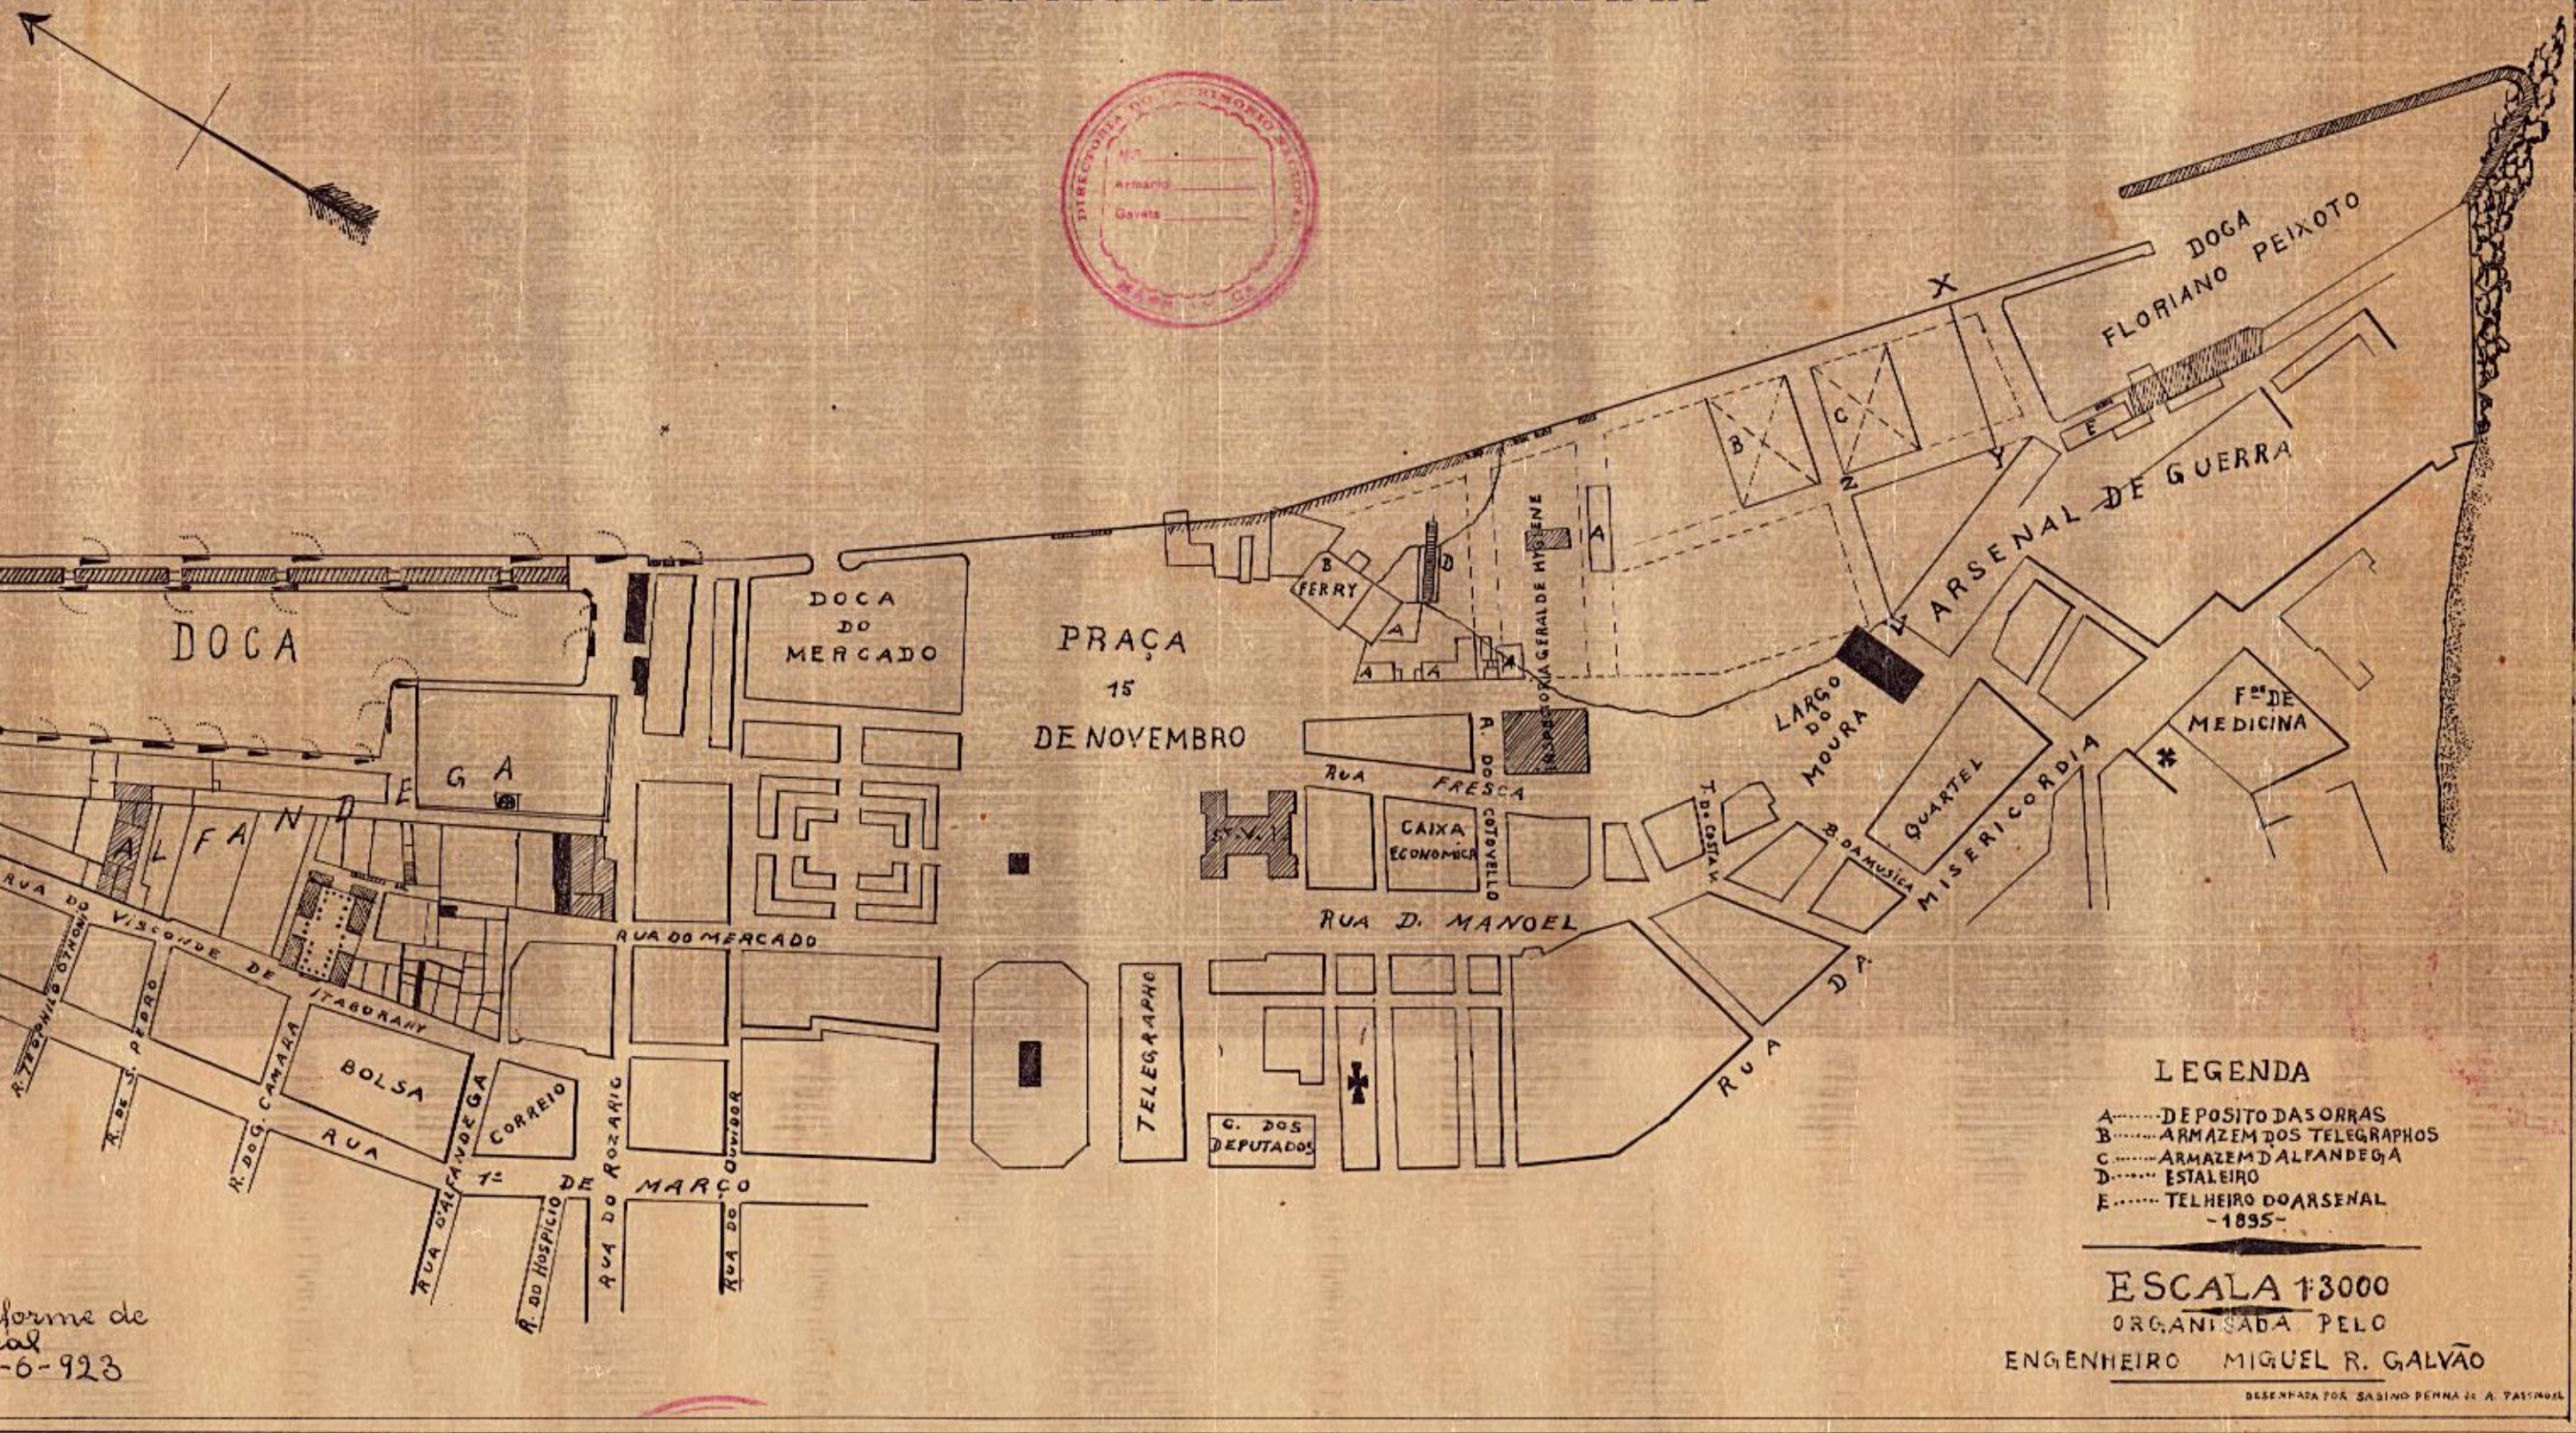

LEGENDA

A..... DEPOSITO DAS OBRAS
B..... ARMAZEM DOS TELEGRAPHOS
C..... ARMAZEM DA ALFANDEGA
D..... ESTALEIRO
E..... TELHEIRO DO ARSENAL -1895-

ESCALA 1:3000

ORGANISADA PELO

ENGENHEIRO MIGUEL R. GALVÃO

DESENHADA POR SABINO PENNA E A. PASSMORE

Copia conforme de
Hugo Leal
Rio 12-6-923

132
5 G 3
1-d-5