
164


Visto, 11.11.22.

J. M. da Silva Peixoto,
Presidente da Com.ão

EDIFICIO SITO Á PRAÇA 15 DE NOVEMBRO — NO QUAL FUNCCIONA O MINISTERIO DE VIAÇÃO CONFORME A PLANTA LEVANTADA PELO AGRIMENSOR BENEDICTO LEITE — EXISTENTE NO ARCHIVO DA COMMISSÃO DO CADASTRO E TOMBAMENTO DOS PROPRIOS NACIONAES.

ESCALA 1:300

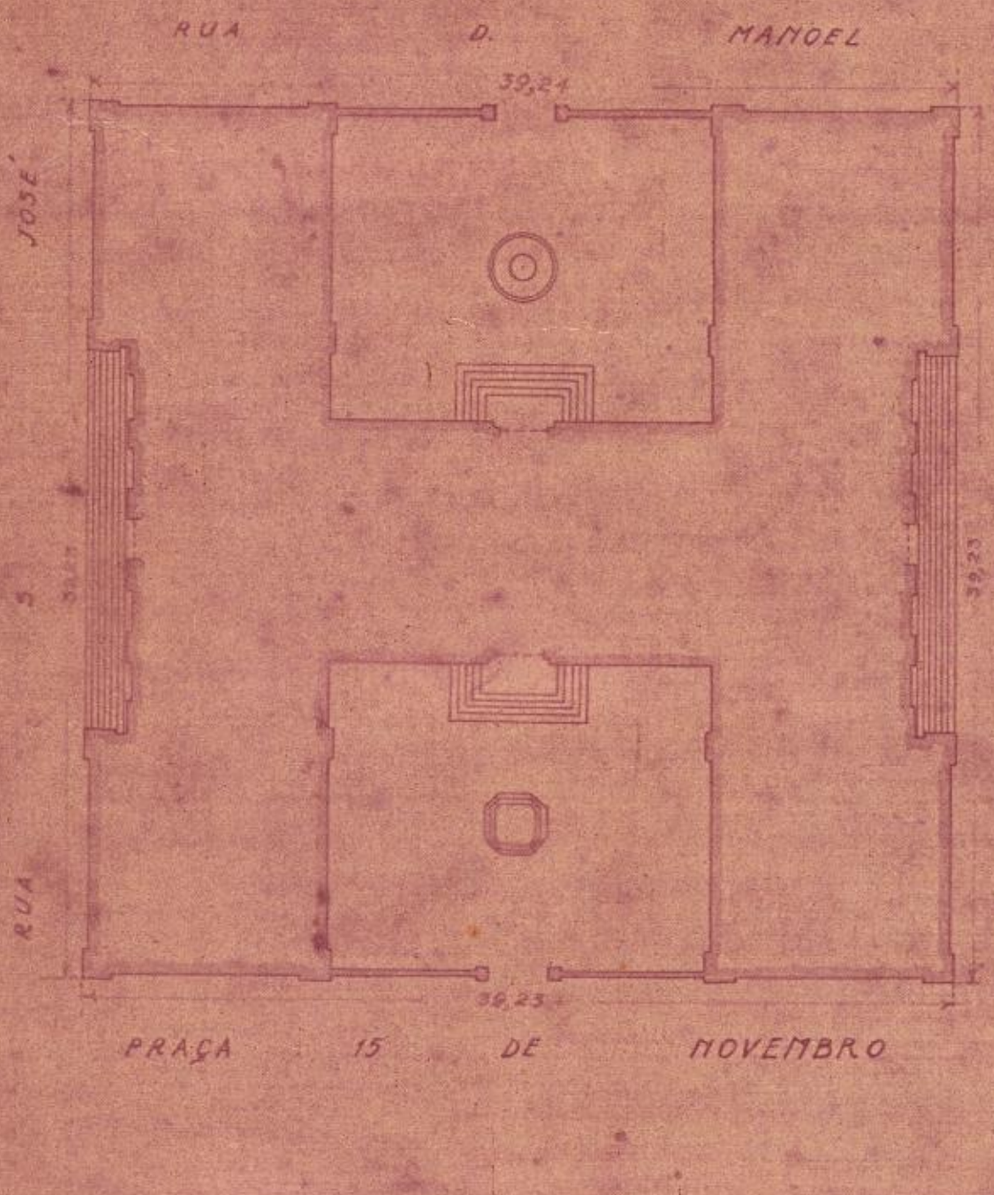

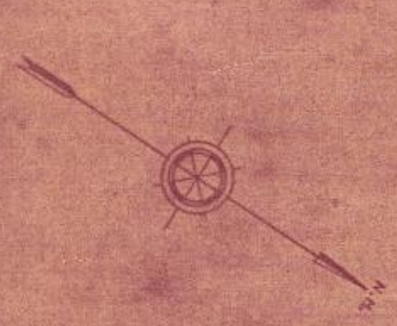

LEGENDA:

PRAÇA 15 DE NOVEMBRO

CONVENÇÕES:

CONSTRUCÇÃO DE ALVENARIA.

Area coberta = 1.084,91 m²
» descob.ta = 454,08 m²
» total = 1.538,99 m²

Observação — Na area descoberta se comprehendem as occupadas pelos muros, escadas, etc.

DESENHADO E COPIADO POR: Mario Fidelis Faulhaber
DESENHISTA DA COMMISSÃO.