
N.º 16 ARMARIO 6 GAVETA 3

GRAPHICA TRES 33 TRES 18 MAP 1 GAV 8 205

PLANTA DA ALFANDEGA DO RIO DE JANEIRO

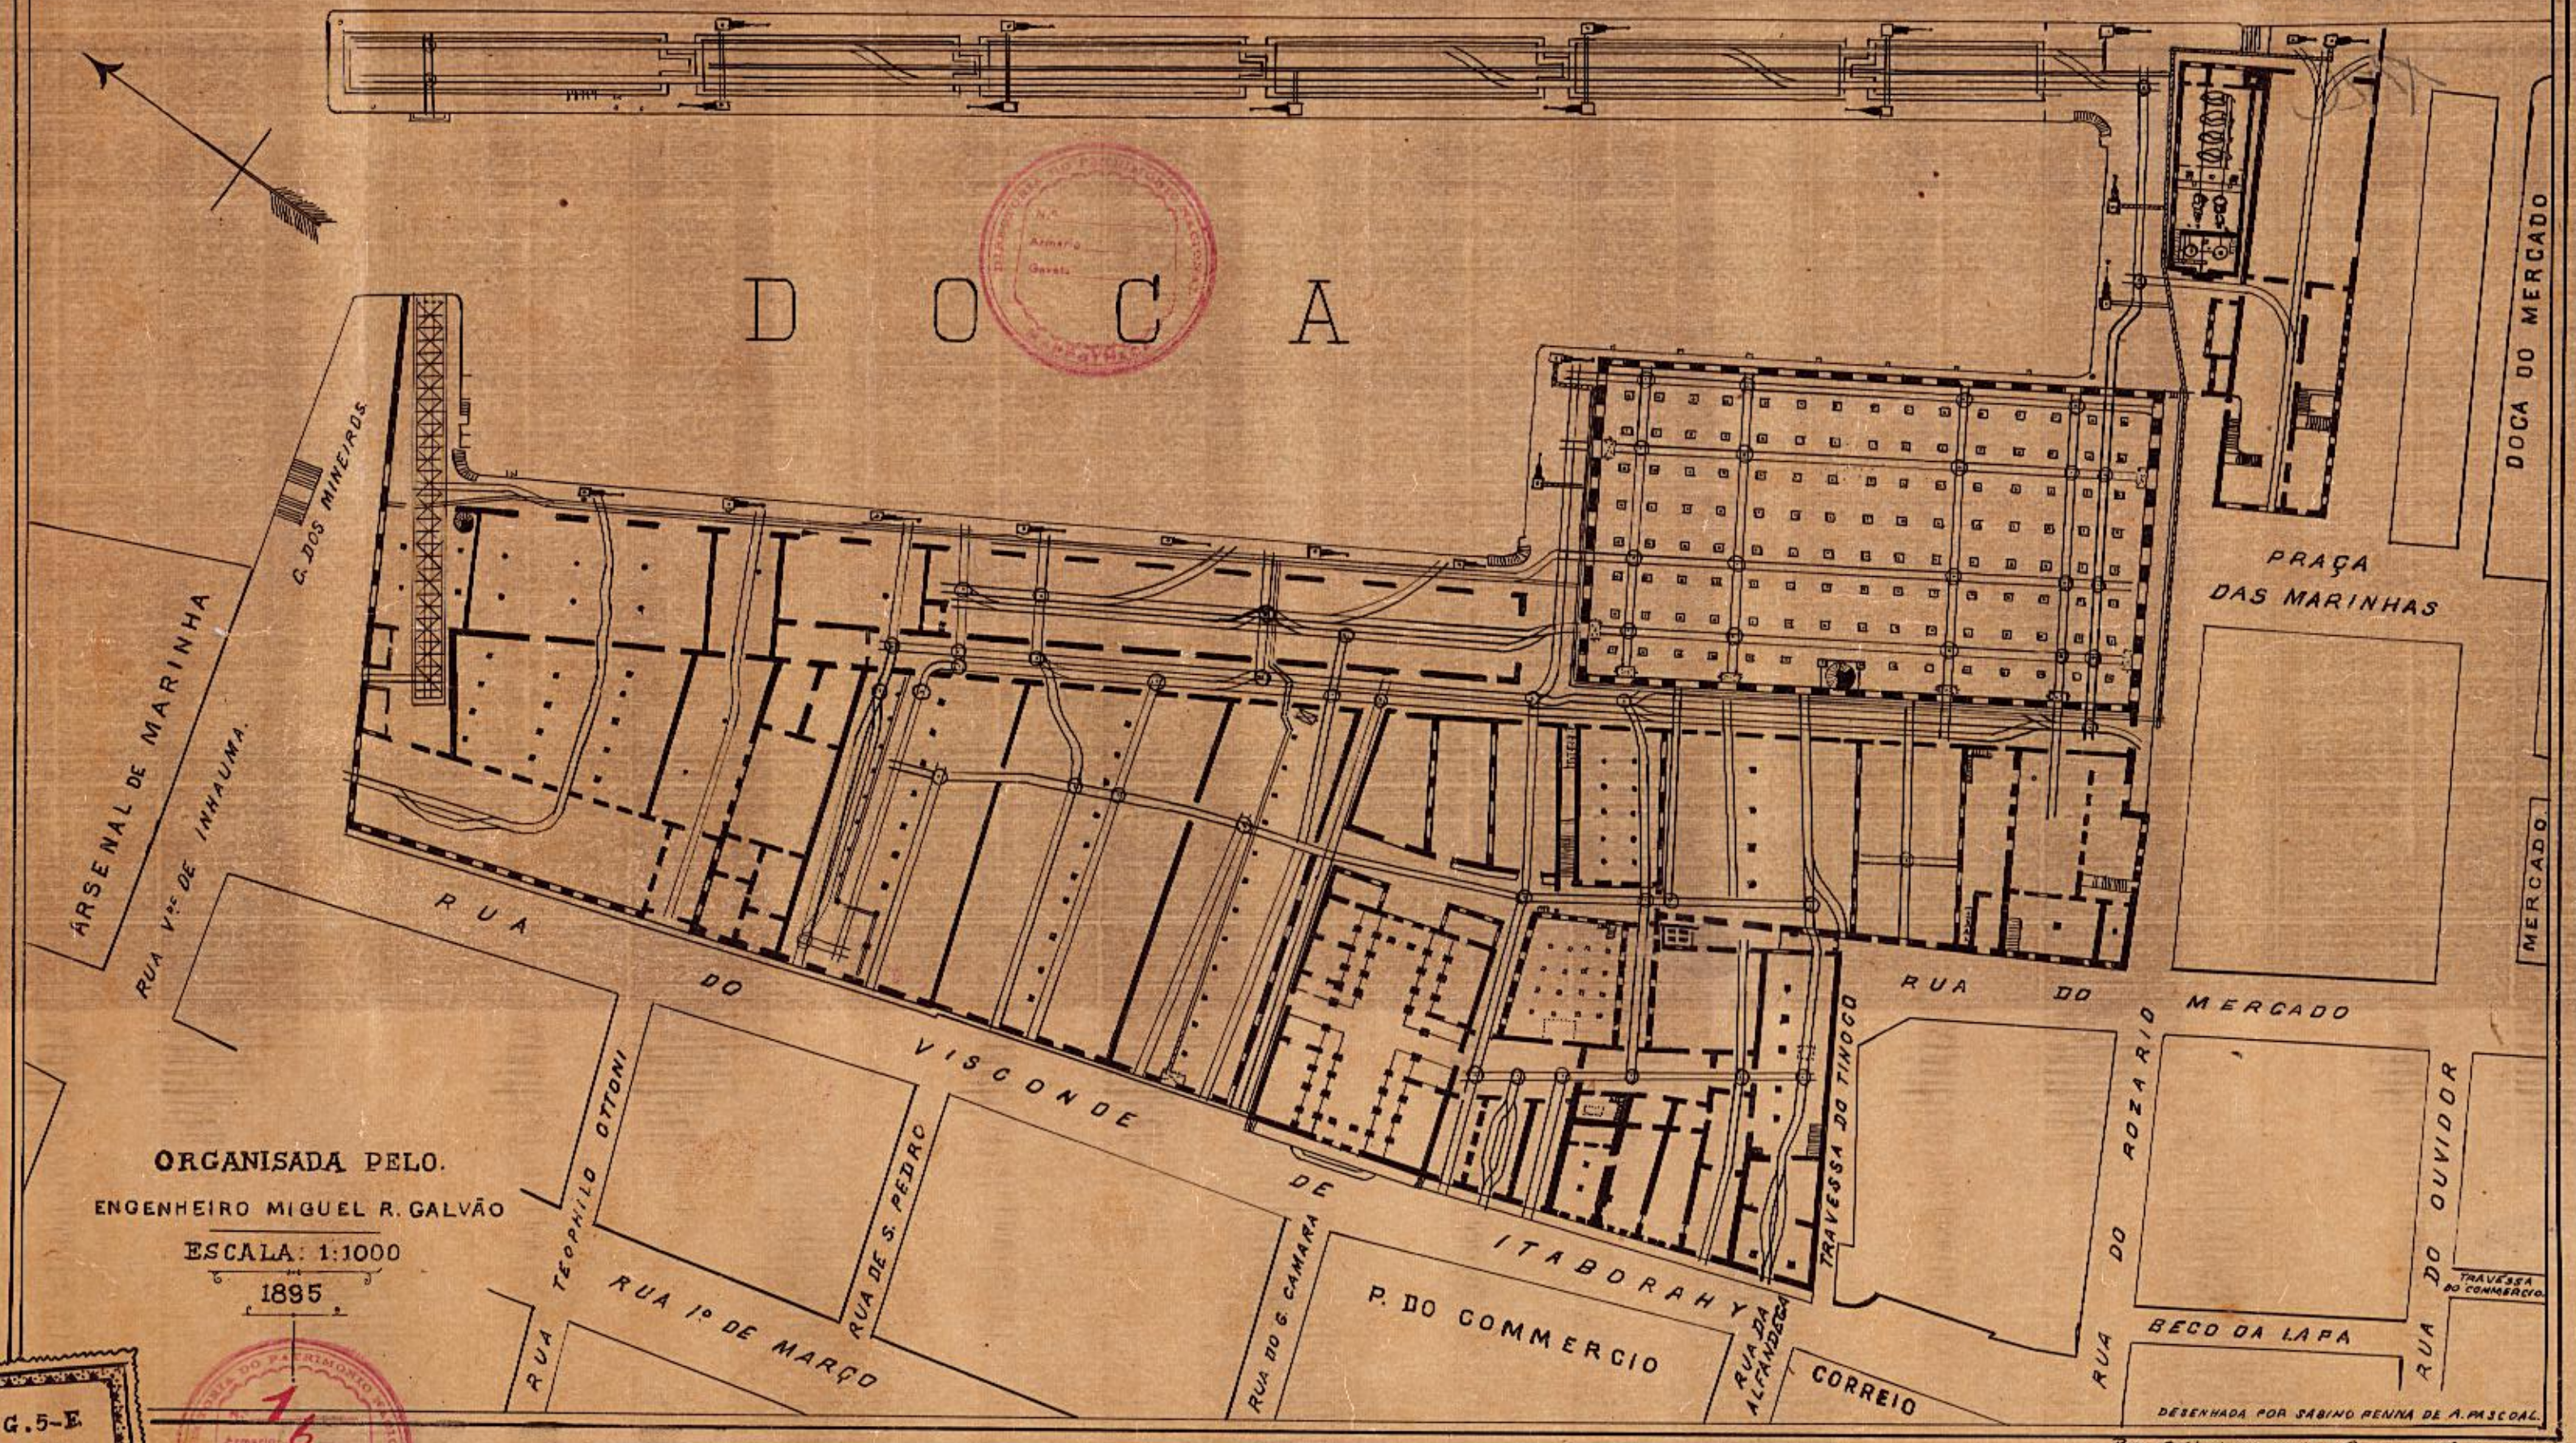

ORGANISADA PELO.

ENGENHEIRO MIGUEL R. GALVÃO

ESCALA: 1:1000

1895

DESENHADA POR SABINO PENNA DE A. PASCOAL.

Rio - Copiada por ordem do Illmo em 12-5-1824

G.5-E Nº44

N.º 16 Armario 6 Gaveta 3