
THEZOURO NACIONAL
DIRECTORIA DO DOMINIO DA UNIÃO
SUBDIRECTORIA DE SERVIÇOS DE ENGENHARIA
MAPPOTHECA
PLANTA Nº 269
ARMARIO Nº 1 TUBO Nº 9
REGISTRO-LIVRO Nº 1-DF FLS. Nº 15-V
198
ENCARREGADO

Repartição de A. O. Publicas
e Hospital Hahnemanniano

1 Hospital Hahnemanniano.
2 Caixa d'agua.
3 Necroterio
4 Assistencia dentaria
5 Pavilhões em ruinas
6 Laboratorio de experiencias
7 Viveiros de celaias
8 Pharmacia
9 Repartição de Aguas e Obras Publicas Almoxarifado
10 Dormitorio da Turma
11 Sede do 3º Districto. M.A.e O Publicas
12 Officinas de hydrometros.
13 Repartição de M.e O. Publicas. 3º Districto

ESCALA — 1:500

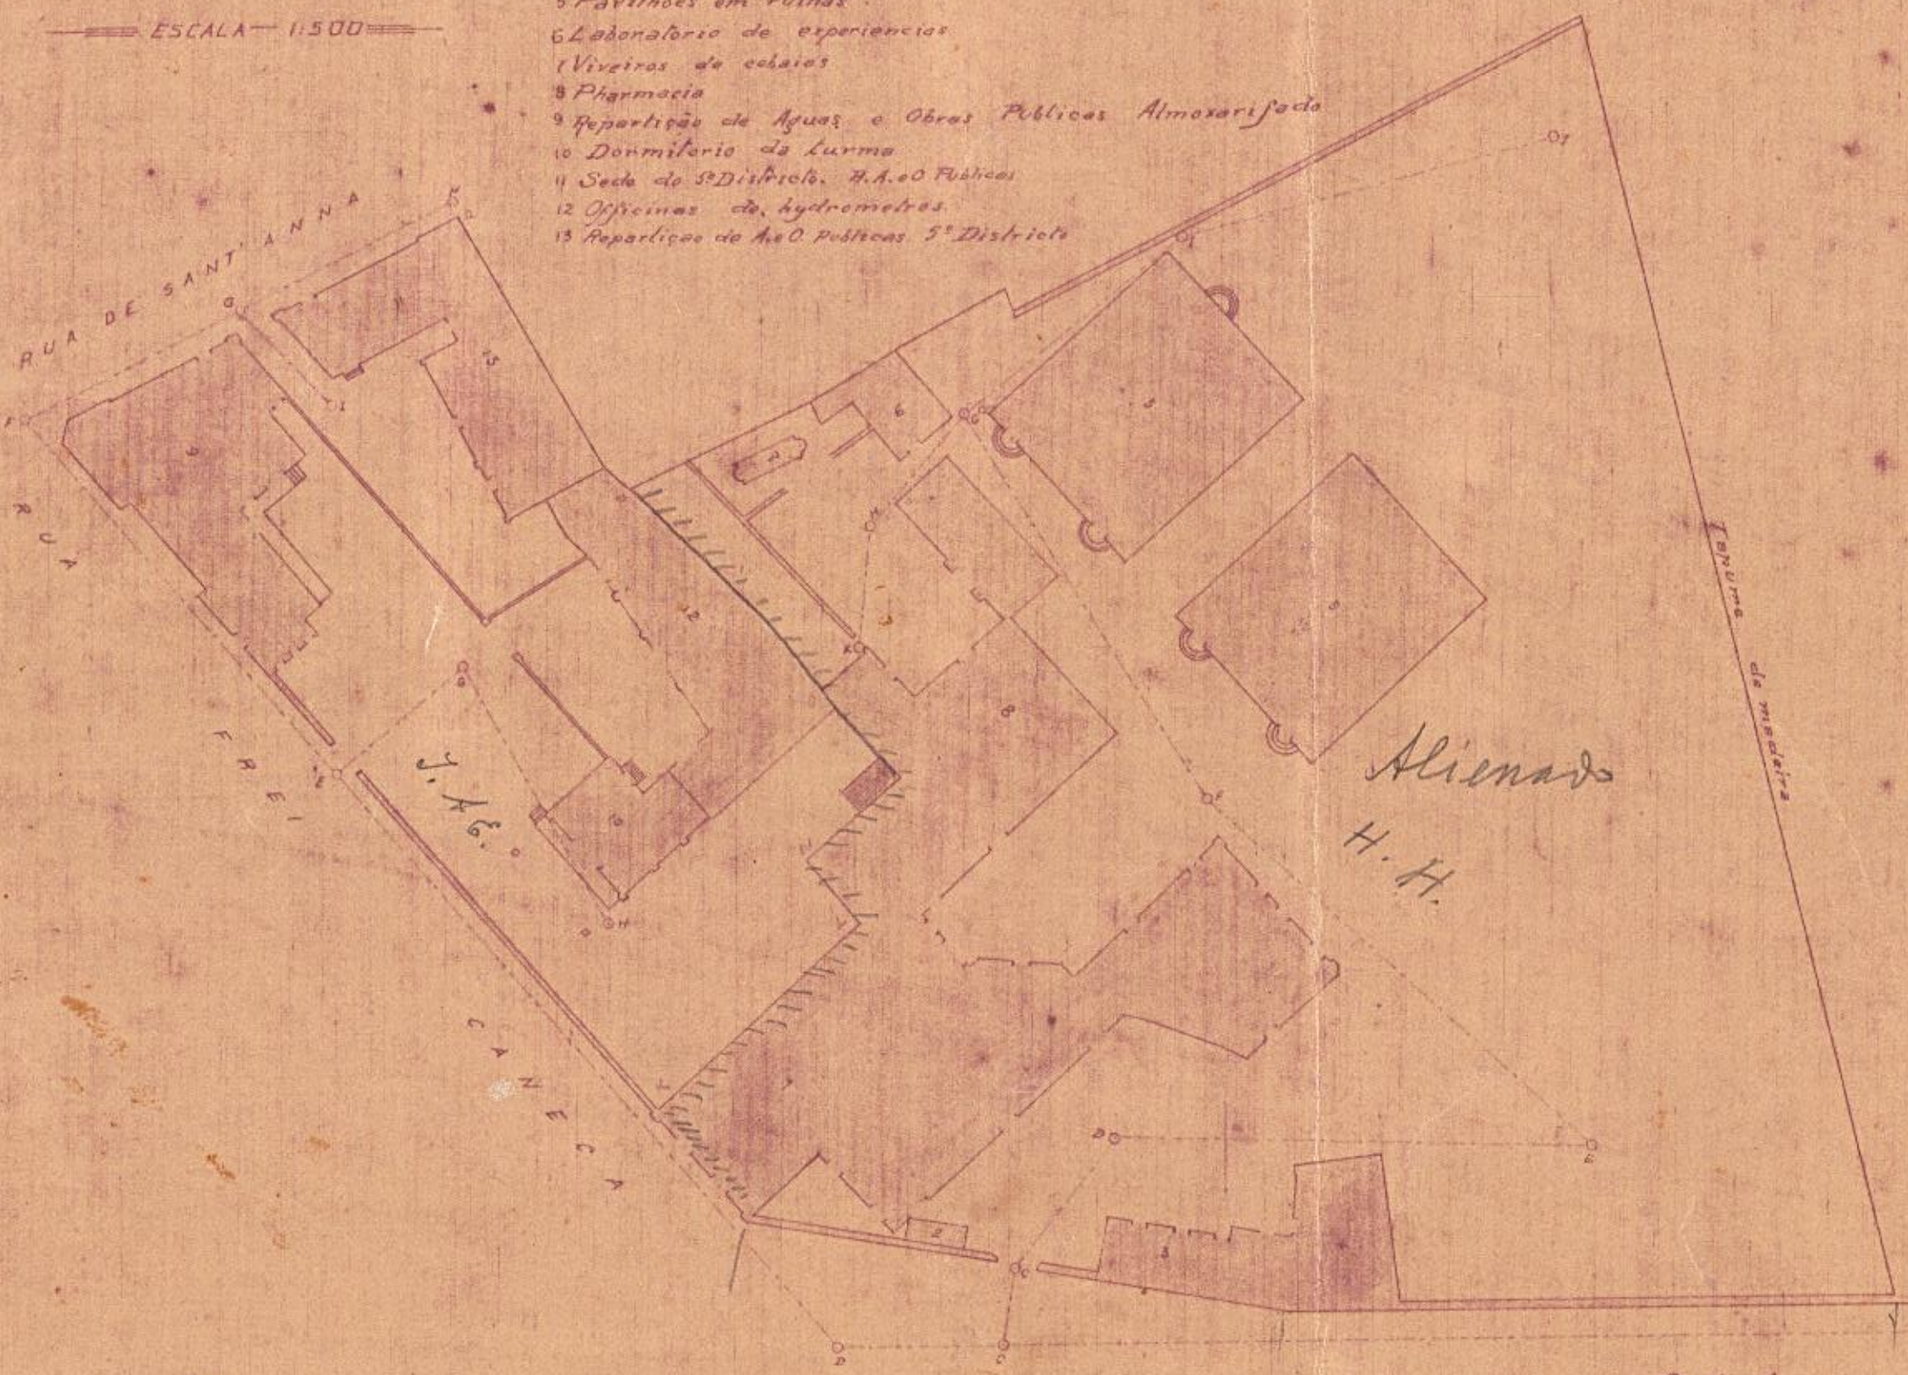

Desenhado por I. Monteiro

Copiado por C. Cordeiro