
Planta da parte da Chacara de Nossa Senhora da Cabeça posta a disposição do Ministerio da Fazenda pelo aviso nº 1960 de 25-8-925

CASA MATERNAL MELLO MATTOS
PLANTA DE SITUAÇÃO

ESCALA 1:1000

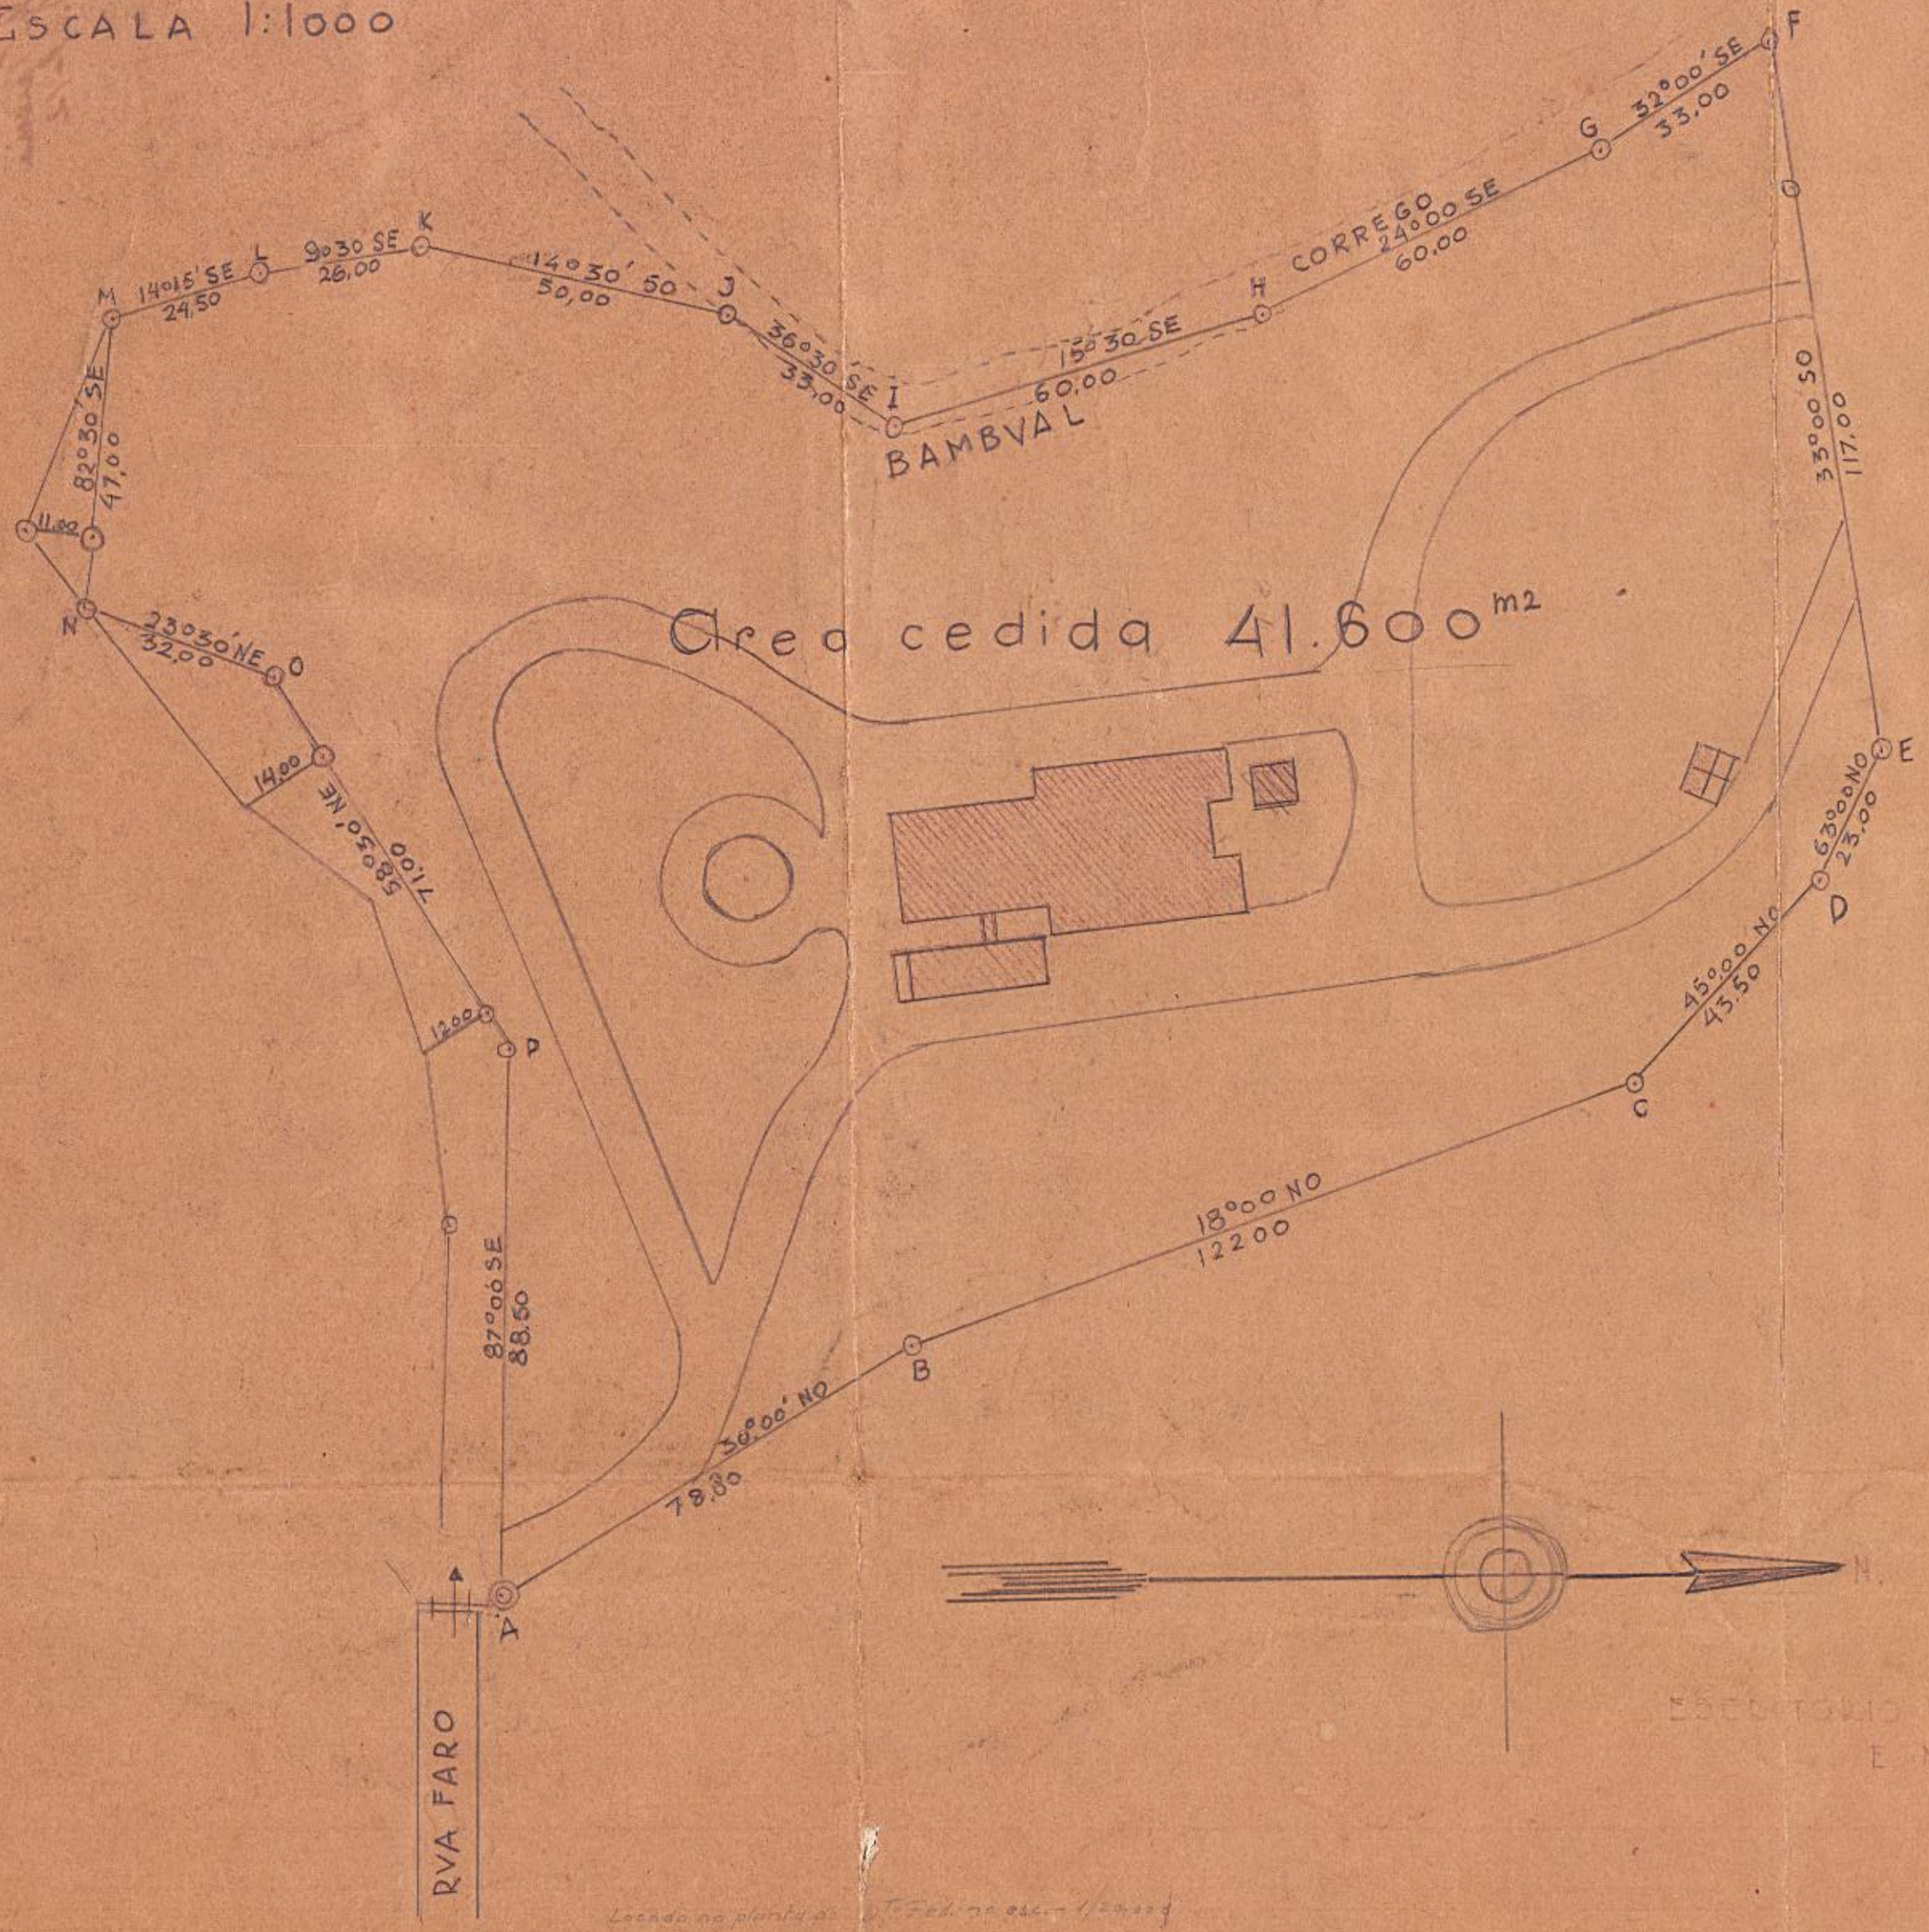

LABORATORIO HELIOGRAFICO M.J.N.I. C.E. S.O.

9.600.1
1.0.1