2321-ARM1
VEGE. 19-TUBO 42-ARM 1


DIRETORIA DO PATRIMONIO NACIONAL

Escola D. Anna Nery e Abrigo Hospital Arthur Bernardes

CAPITAL FEDERAL

Escala 1:500

N.M.

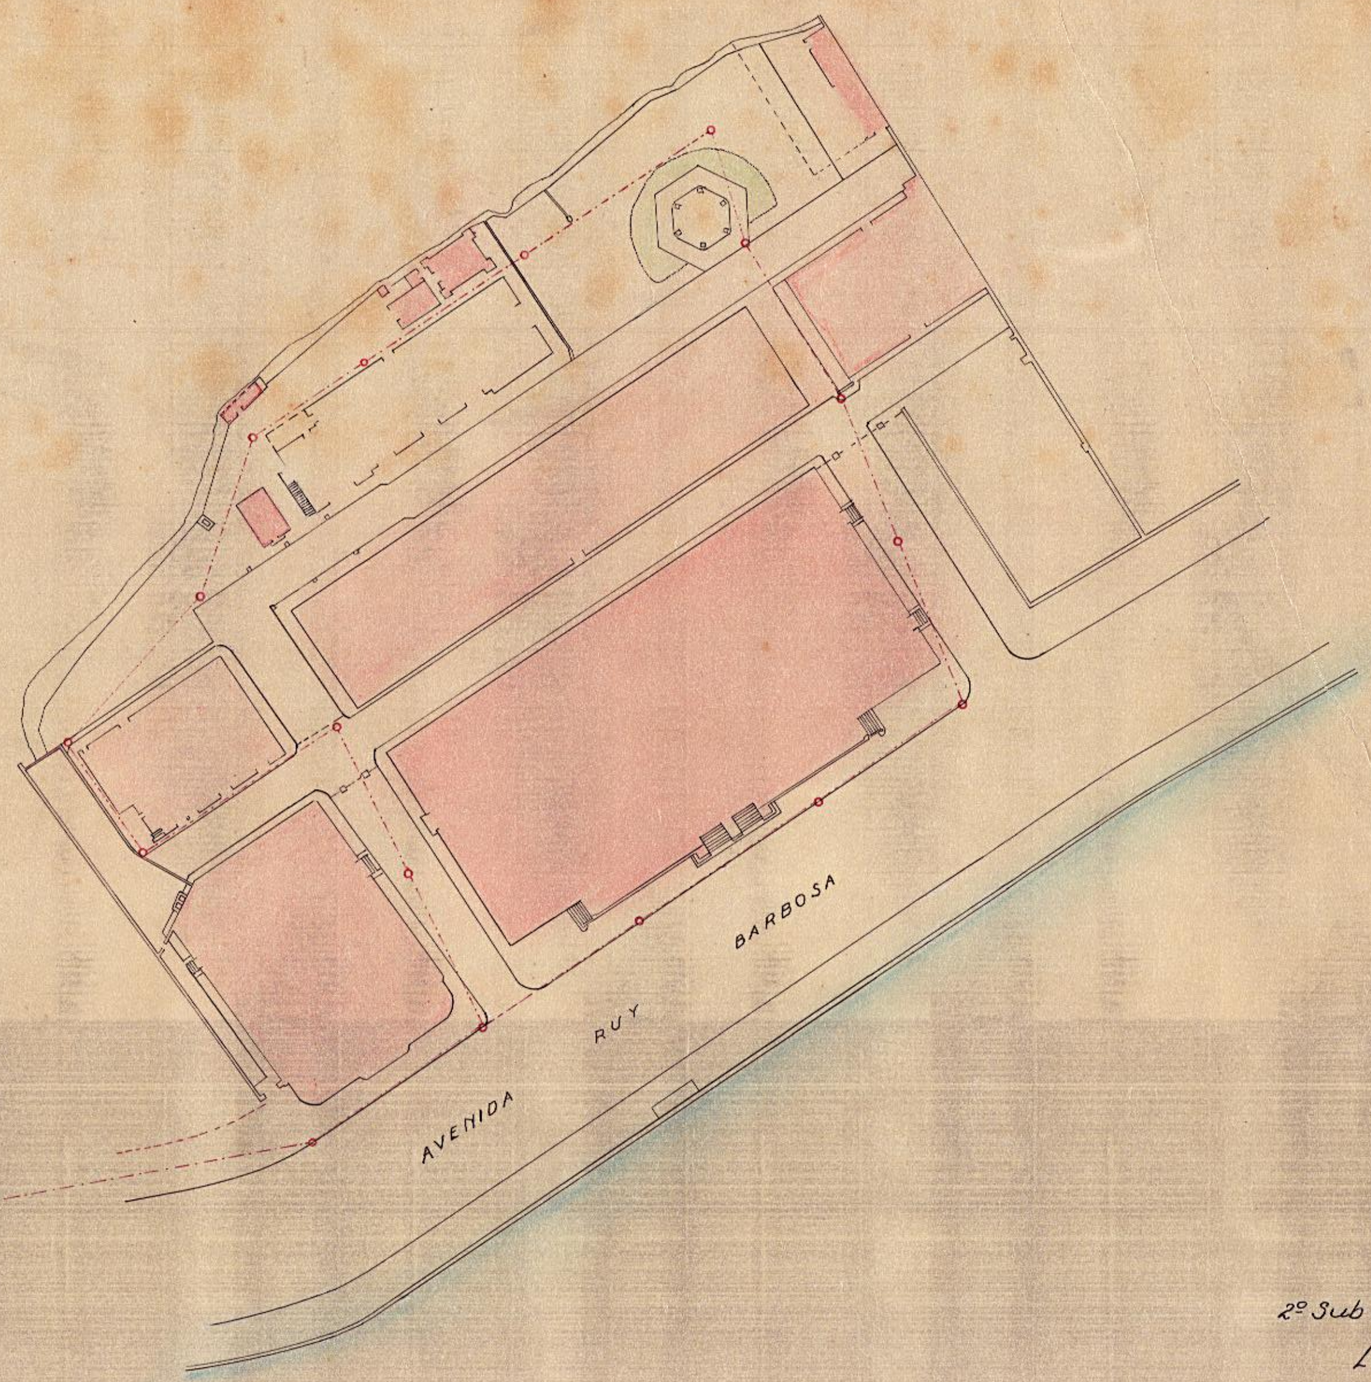

VISTO

Sub-director

2ª Sub directoria do Patrimonio em 25-2-929

Levantado e calculado por

Engº Civil

SPU
D.C. MAPOTECA
Copiado por: Roberto V. Cardoso
Em - 29 de Novembro de 1944
Confere T. Leite Monteiro
Chefe
VISTO Armando Godoy Filho
Director da Divisão

Desenhado por: HUGO LEAL

2321-Arm.º 1
Vegetal 19-Tubo 42-Arm.º 1. Lidrada