
DIRECTORIA DO DOMINIO DA UNIÃO
DIRECTORIA DOS SERVIÇOS DE ENGENHARIA
MAPPOTHECA
PLANTA Nº 260
ARIO Nº 7 TUBO Nº .....
ISTRO-LIVRO Nº ..... FLS. Nº .....
7/1936 Cabtl. de L. Pereira
ENCARREGADO int.

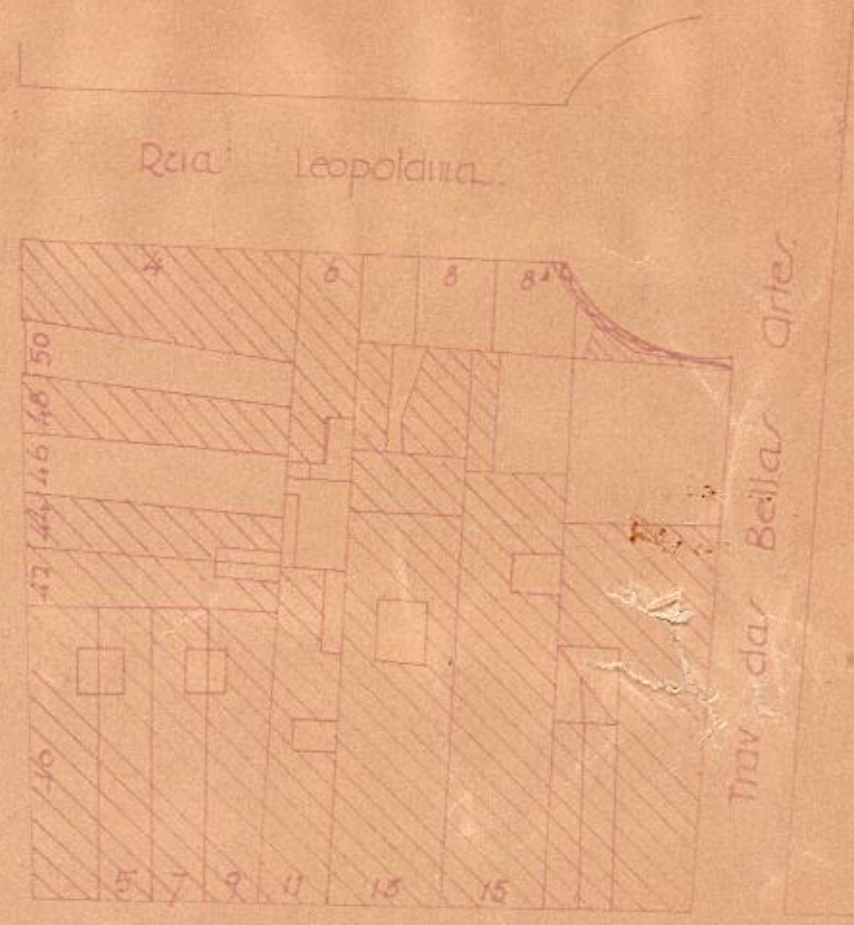

Escala 1:500

Copia do desenho avulso nº 154. Levantamento de 31 de Agosto de 1896.

PROCESSO Nº 17926/932

Armando E. de Souza Mendes, em 1932