
Nº 167 – ARMº 4.
TELA 21 – TUBO 18 – ARMº 1.

167.4

Planta do terreno do posto policial da R. do Aqueducto

Escala 1:100

(a.) Armando de Carvalho
Engº do Ministerio

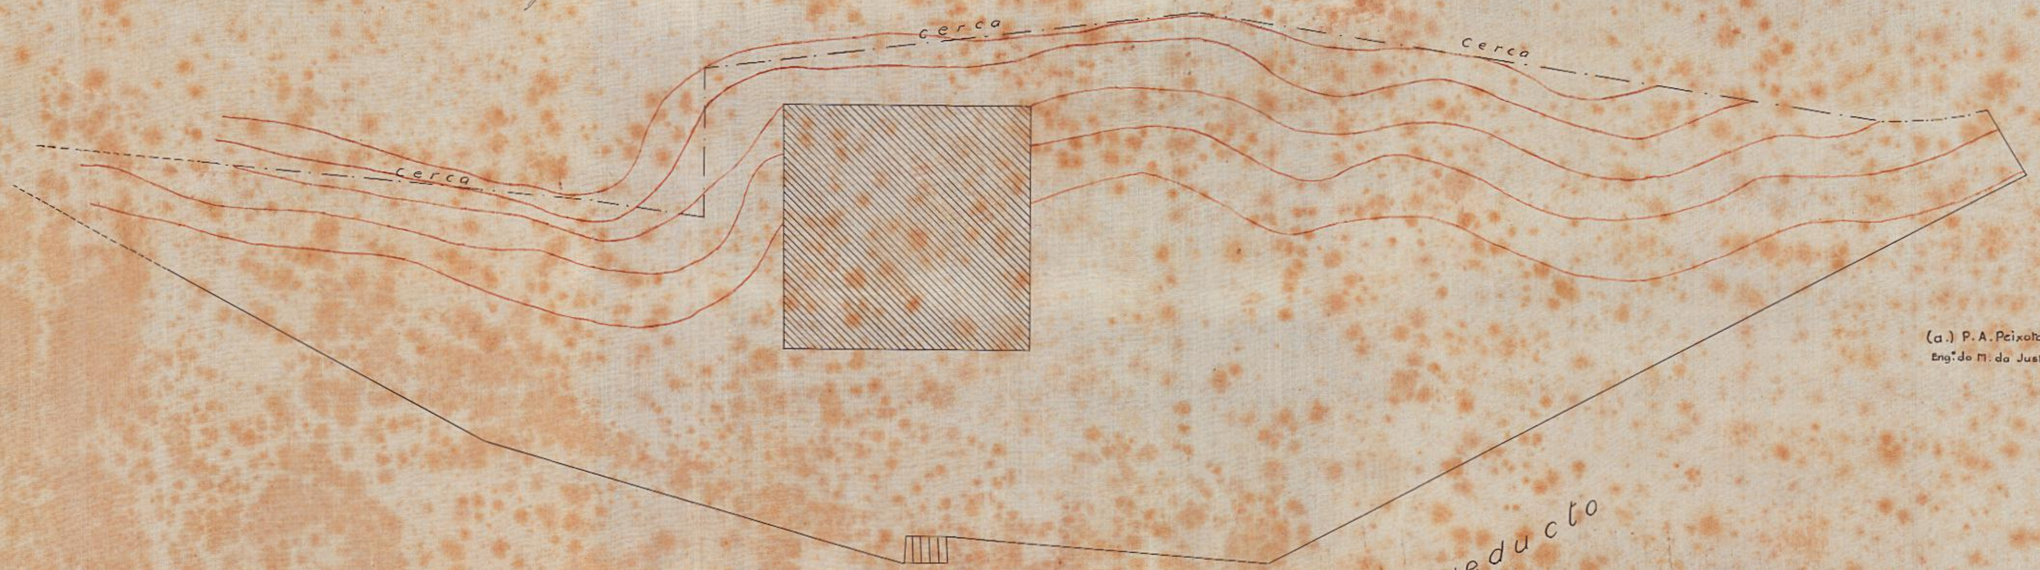

(a.) P. A. Peixoto
Engº do M. da Justiça

Carimbo do Escriptorio de Obras do Min. da Justiça, com data de 12. 6. 24.

VISTO
SUB-DIRECTOR

Copia de uma planta em papel prussiato existente no Archivo de Plantas desta Direct.ª e extrahida por J. Navarro.

1ª SUBDIRECTORIA DO PATRIMONIO NACIONAL, 23. 4. 31.
Confere - E. Xavier do Prado.
Enc. Secção Desenho.