


PLANTA - ESC. 1:100

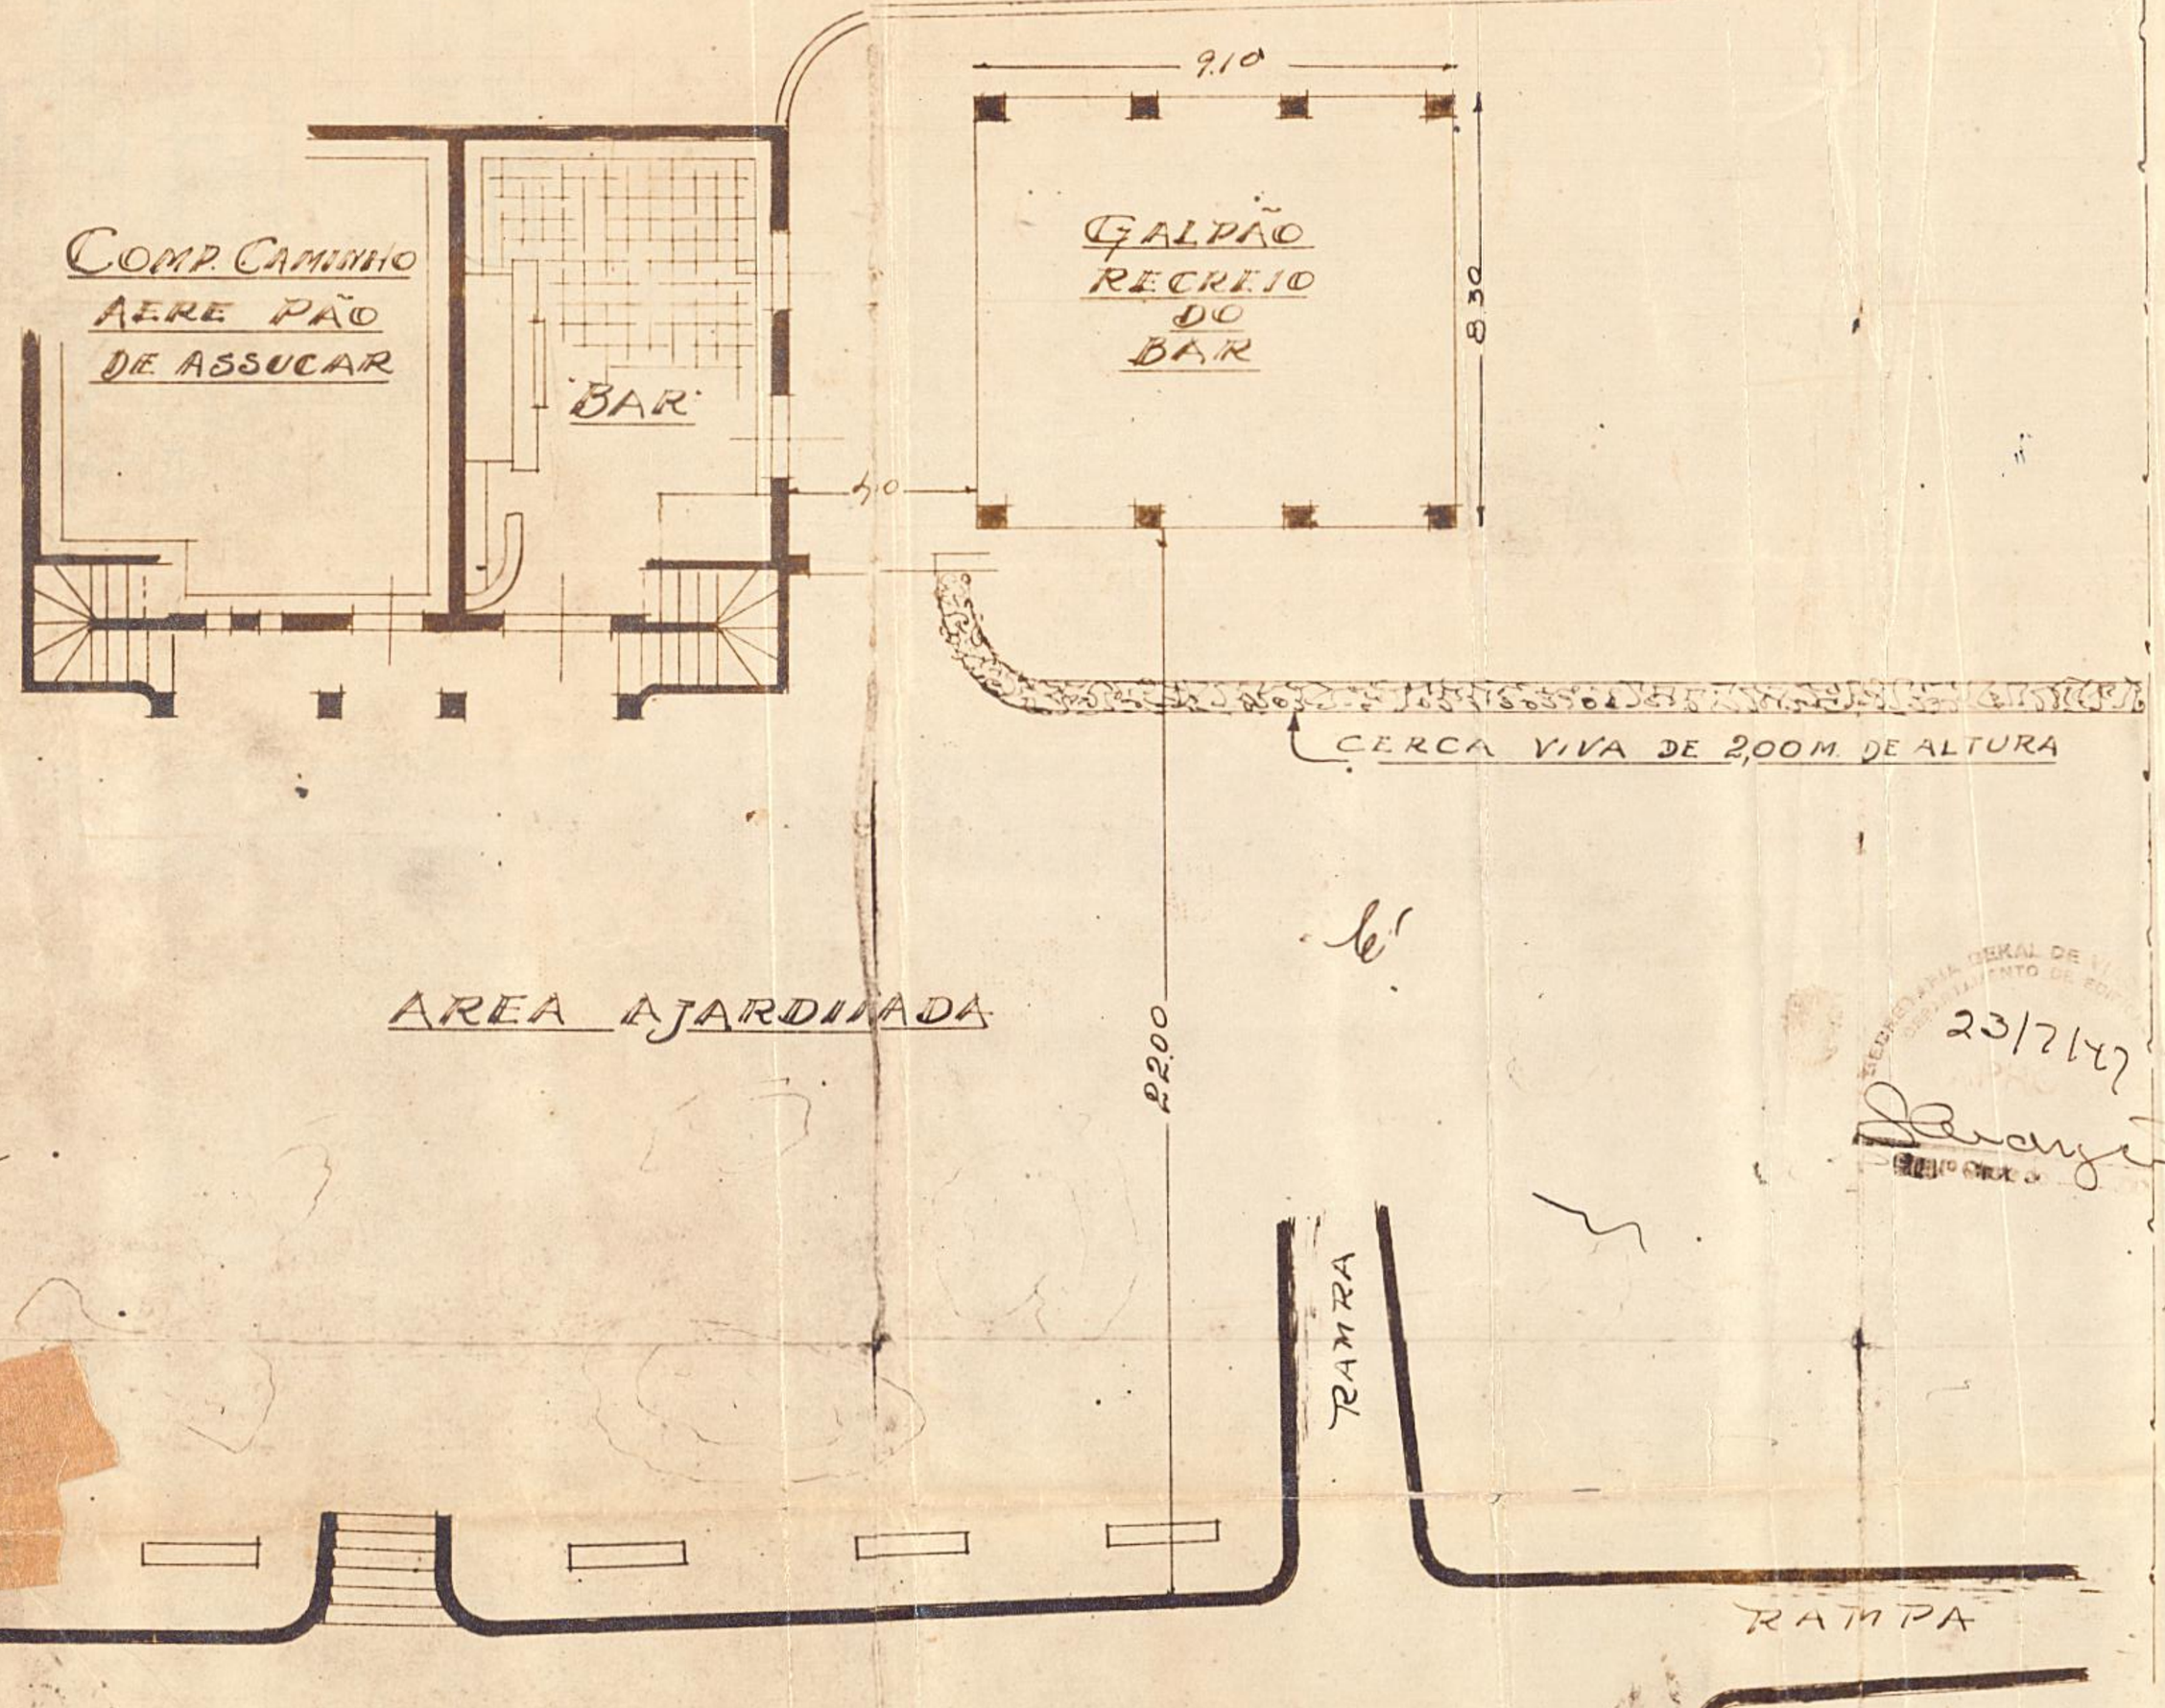

SECÇÃO A. B. ESC. 1:50

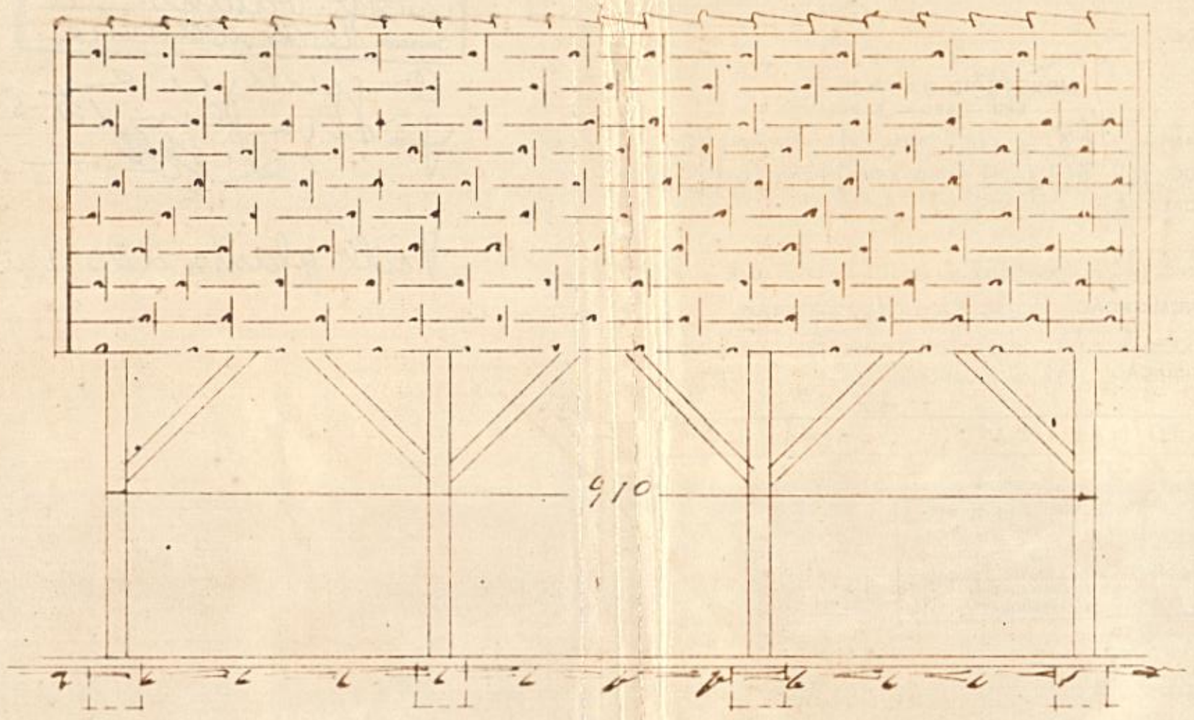

SECÇÃO C. D.
ESC. 1:50

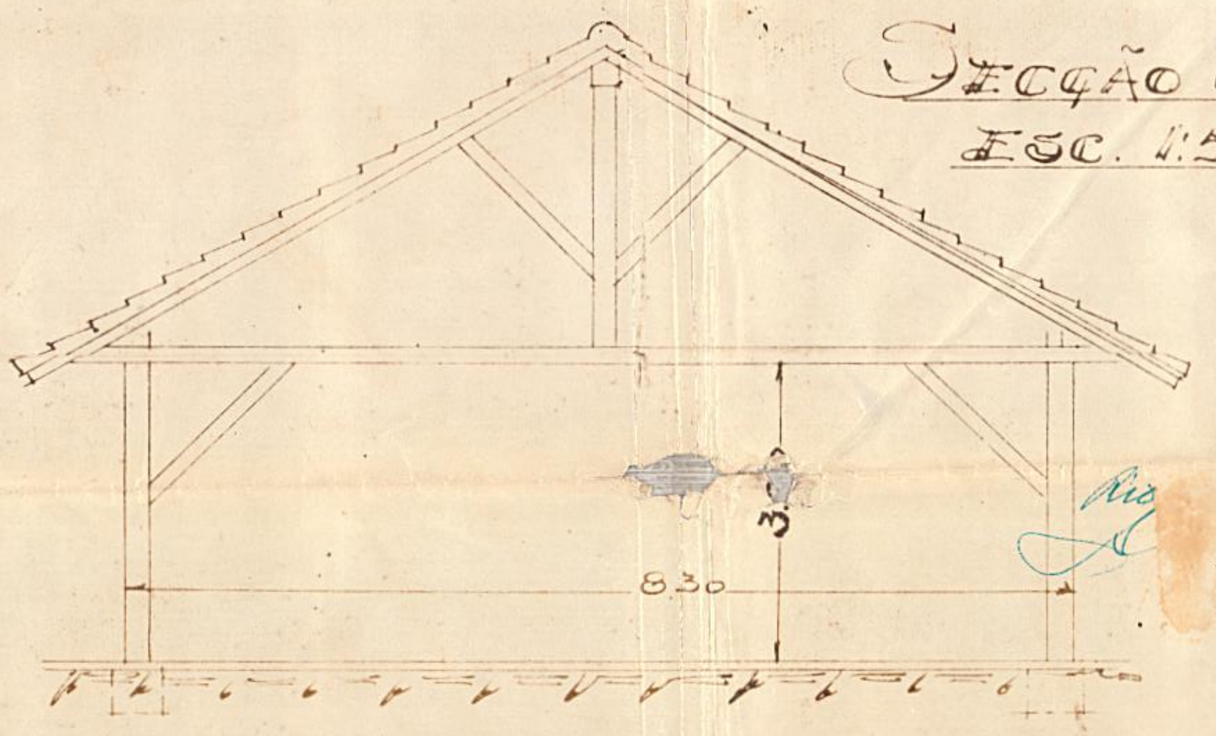

PLANTA PARA LEGALIZAÇÃO DO GALPÃO RECREIO CONSTRUIDO AO LADO DO BAR. DA COMP CAMINHO AEREO PÃO DE ASSUCAR, Á AVENIDA PASTEUR Nº 520.

A PROPRIETARIA: François Pierre Thiriez P. VERMELHA

Pedro Thiriez
O AUTOR DO PROJETO

Pedro Thiriez

23/7/47

DISTRITO DE FISCALIZAÇÃO - Botafogo
Inscripto sob o Nº 25 "Official"
Matricula nº
MATRICULA Nº 1959

Visto em 11/53