


2501 - part
50 - part
80 - part
125 - part

MINISTÉRIO DA FAZENDA
TESOURO NACIONAL
DIRETORIA DO DOMÍNIO DA UNIÃO
DIVISÃO DE CADASTRO E REGISTO

PRÓPRIO NACIONAL, À RUA PEDRO AMÉRICO Nº 1
4ª DELEGACIA DE POLÍCIA

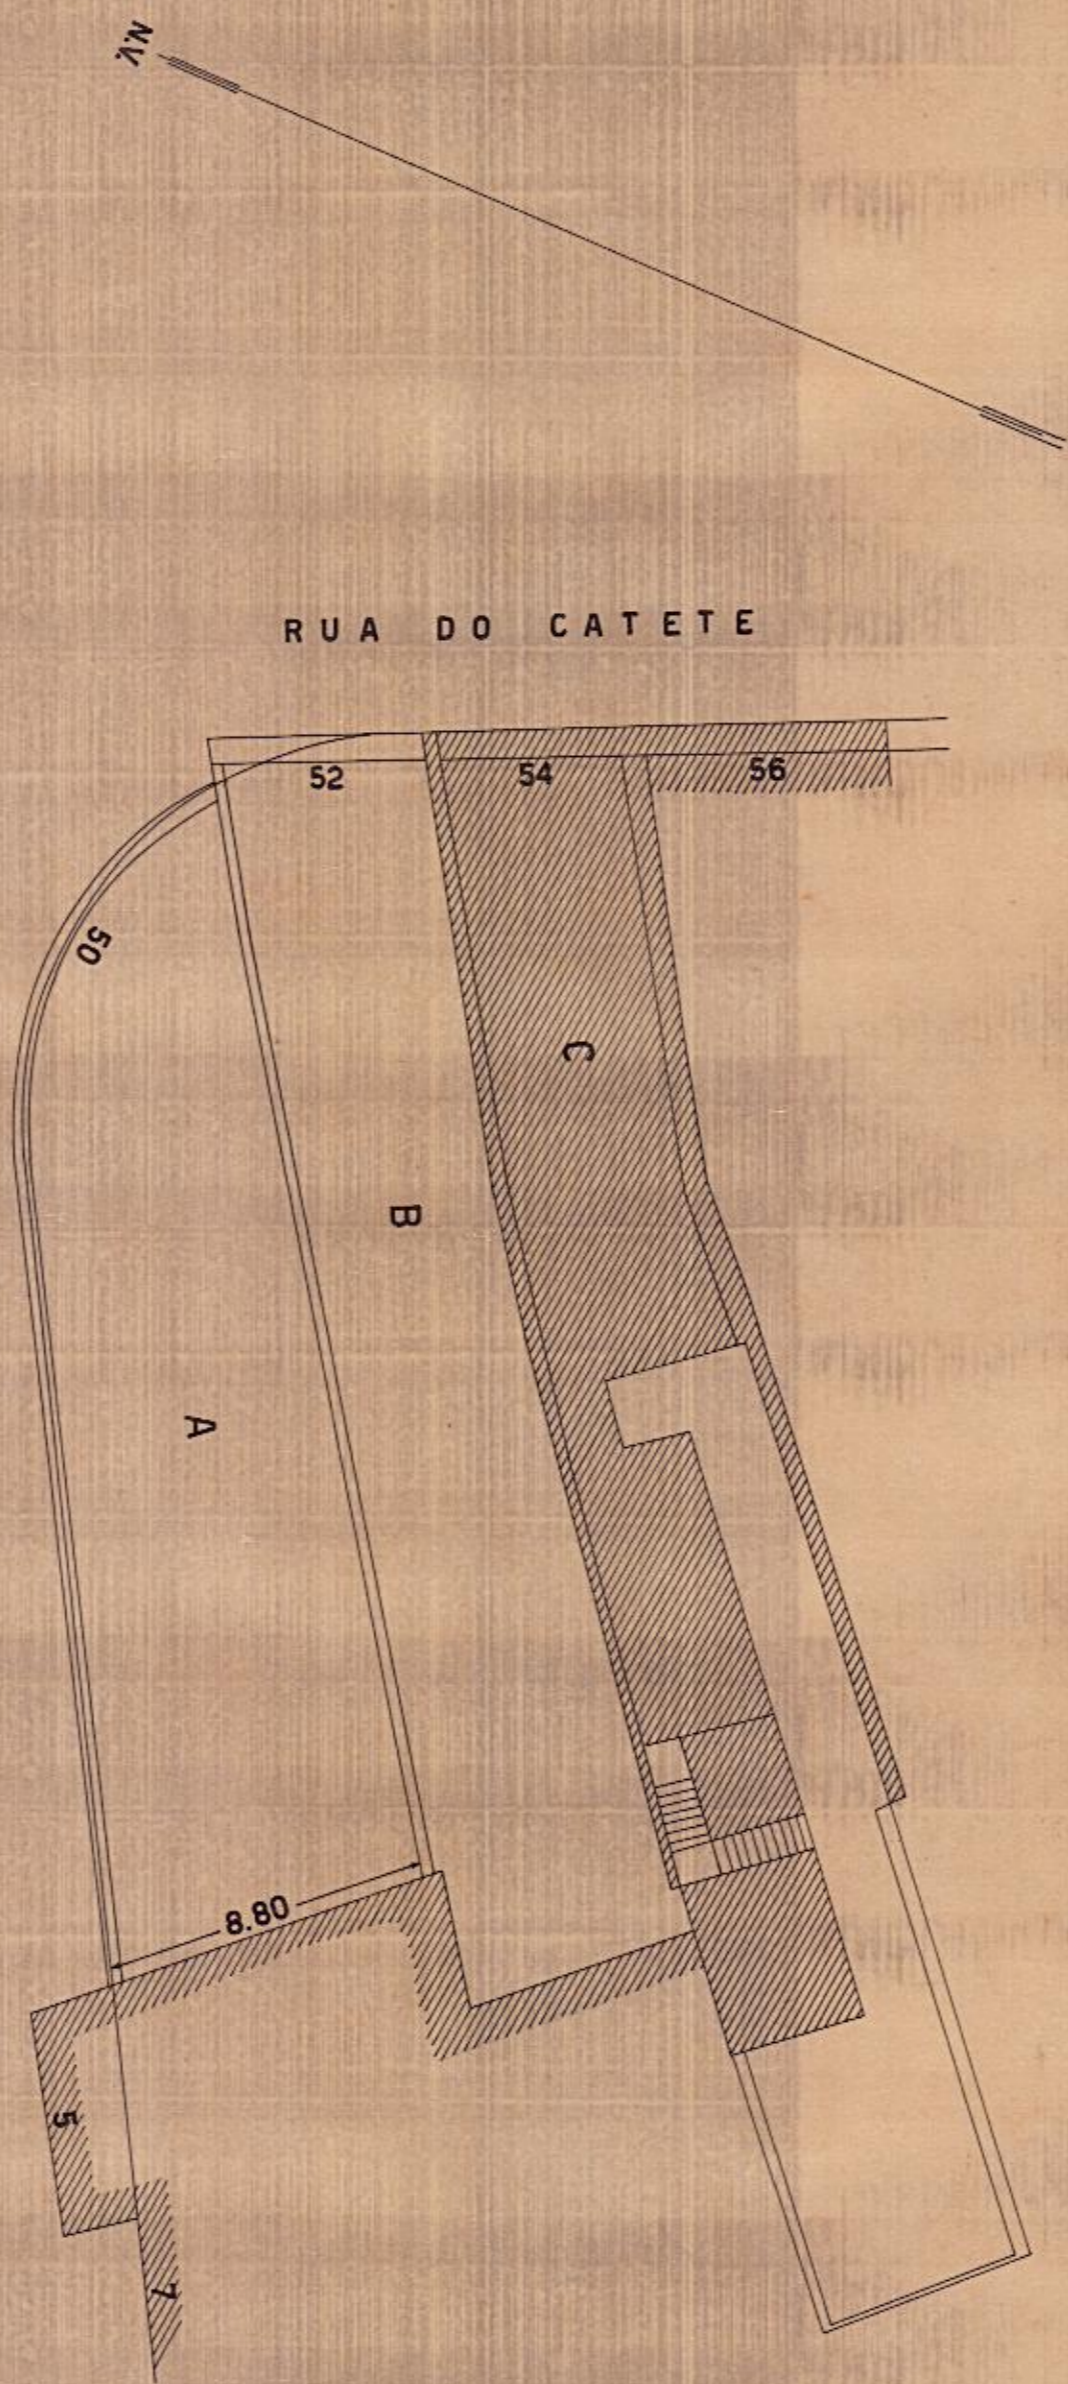

ESCALA - 1:200

- LOTES:**
- A - RUA DO CATETE Nº 50, ANTIGO, ADQUIRIDO DE EUGENIO JOSÉ DE ALMEIDA E SILVA, POR ESCRITURA DE 21-12-1907, CARTÓRIO DO 10º OFÍCIO - LIVRO 8, FLS. 47 - TRANSCRITA NO REGISTO DE IMÓVEIS SOB Nº 12.354, Lº 3K, FLS. 182;
 - B - RUA DO CATETE Nº 52, ANTIGO, ADQUIRIDO DE RAUL DE BARROS MADUREIRA, POR ESCRITURA DE 18-11-1907, CARTÓRIO DO 9º OFÍCIO - LIVRO 22, FLS. 71 - TRANSCRITA NO REGISTO DE IMÓVEIS SOB Nº 12.275, Lº 3K, FLS. 156;
 - C - RUA DO CATETE Nº 54, ANTIGO, ADQUIRIDO DE MARIA FELICIA QUINTANILHA MADEIRA E FILHOS, POR ESCRITURA DE 24-12-1907, CARTÓRIO DO 8º OFÍCIO - LIVRO 24, FLS. 17 - TRANSCRITA NO REGISTO DE IMÓVEIS SOB Nº 12.379, Lº 3K, FLS. 188.

COMISSÃO DE PESQUISAS DE BENS DA UNIÃO

VISTO: *Maria Amália Moura*
CHEFE DA COMISSÃO - ENG. I.

DOCUMENTOS:

- PROCESSO Nº 50, ARMÁRIO 8, GAVETA 42, DO ARQ. DA DIRETORIA DO DOMÍNIO DA UNIÃO;
 - PROCESSO Nº 56, ARMÁRIO 8, GAVETA 42, IDEM, IDEM;
 - PROCESSO Nº 118, ARMÁRIO 8, GAVETA 48, IDEM, IDEM.
- NOTA: - VIDE PLANTA Nº 142, ARMÁRIO 1, DA MAPOTECA DA DIRETORIA DO DOMÍNIO DA UNIÃO.
REGISTO Nº 3.593.