
388 – ARMº 1
VEG. 8 – TUBO 23 – ARMº 1

3
6
2
lote 5

PREFEITURA DO DISTRICTO FEDERAL
Nº 124
Proc.
Obras e Viação

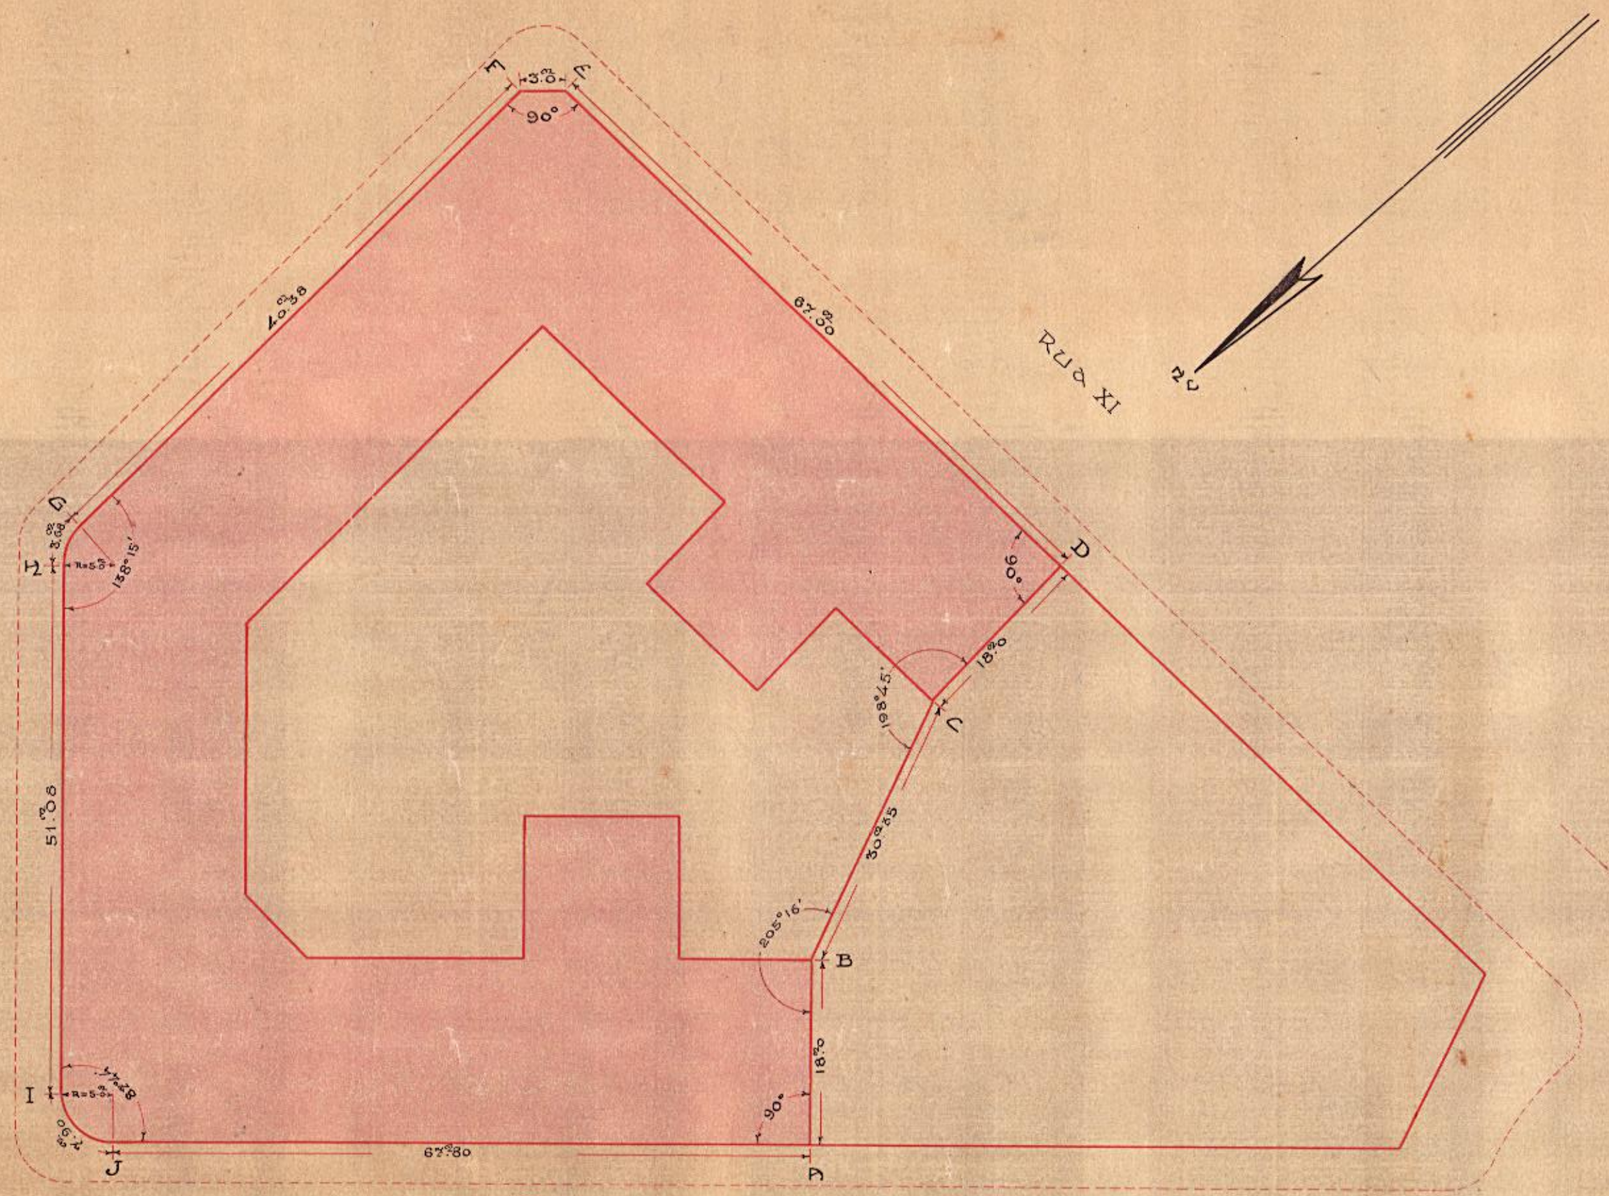

AVENIDA PRESIDENTE WILSON

AREA A,B,C,D,E,F,G,H,I,J,A = 9.440 m²

Escala 1:500

Cop. por D. Gama