
Fiscalização do Porto do Rio de Janeiro

Planta da quadra X

Escala 1:200

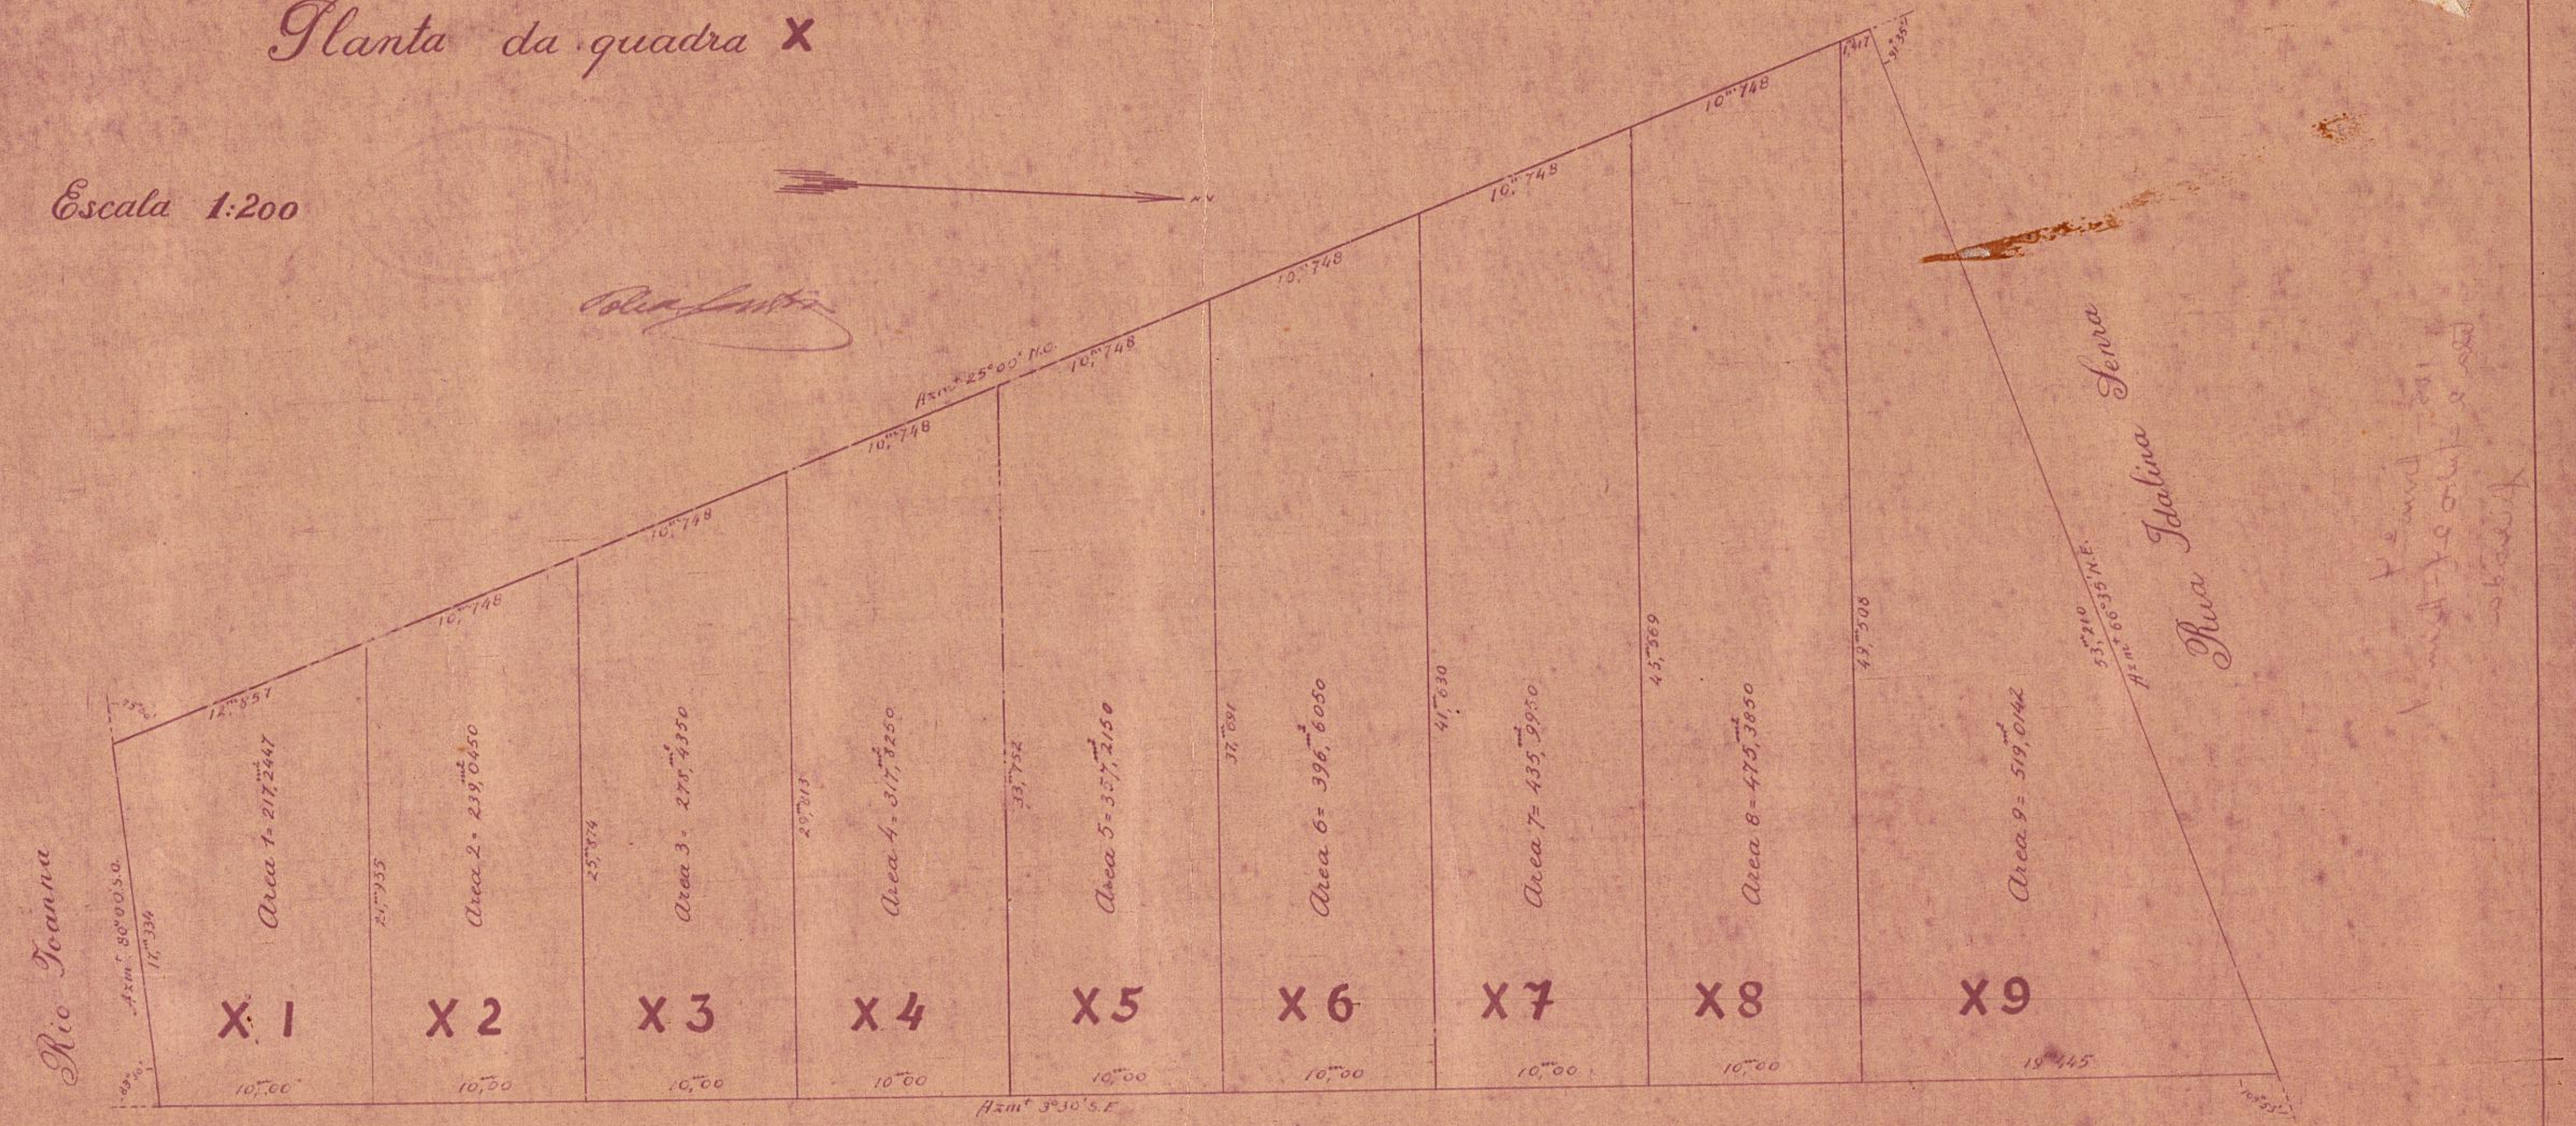

Avenida Francisco Bicalho

Em 15 de Julho de 1933
José Castro de Sarmento

Copiado por A. Freitas
17-7-933