
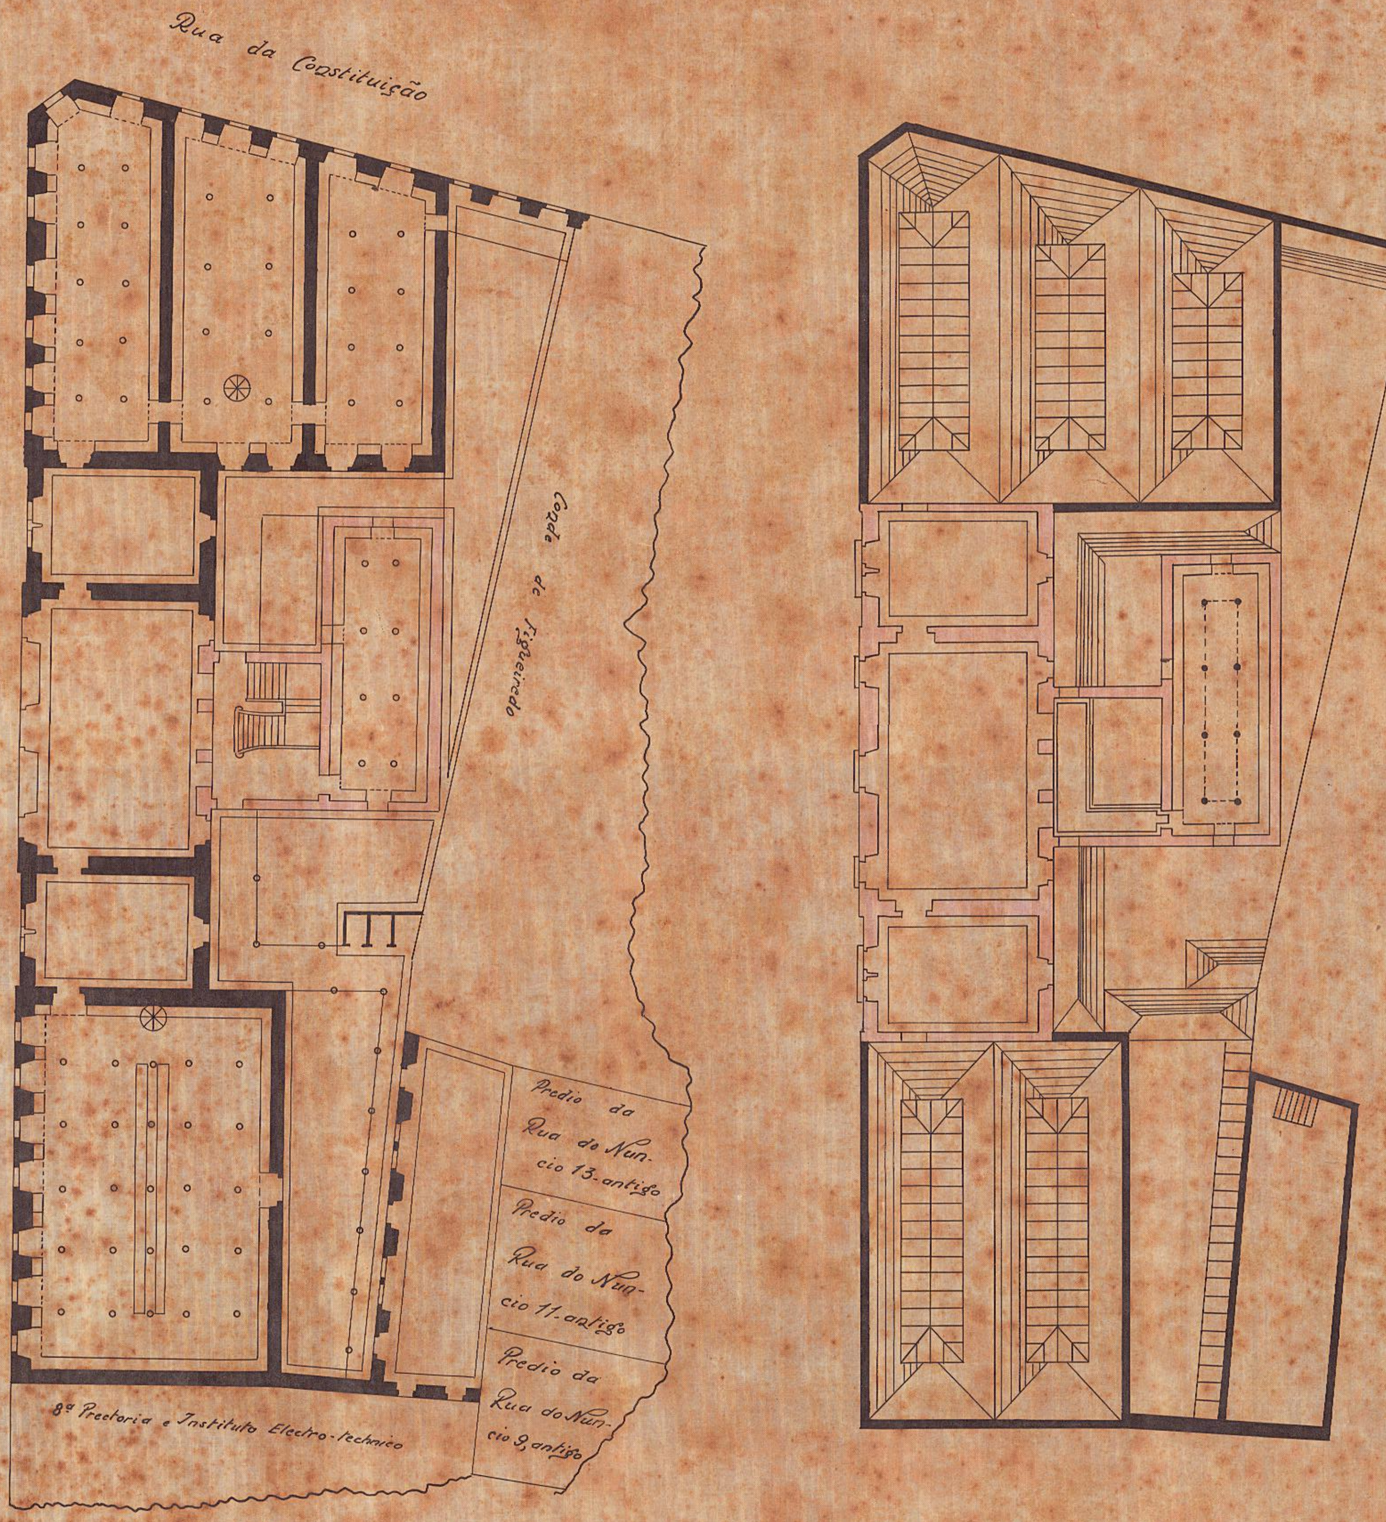


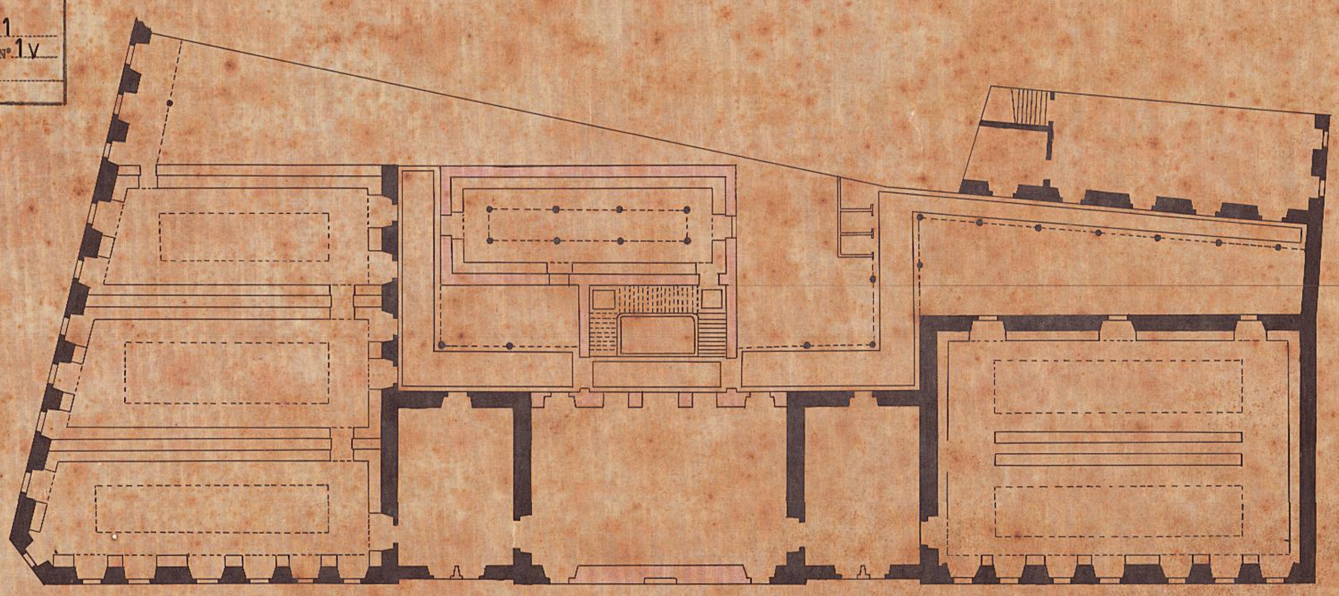

THEZOURO NACIONAL
DIRECTORIA DO DOMINIO DA UNIÃO
SUBDIRECTORIA DOS SERVIÇOS DE ENGENHARIA
MAPPOTHECA
PLANTA Nº 11
ARMARIO Nº 1 TUBO Nº 1
REGISTRO-LIVRO Nº 1-DF FLS. Nº 1 v
1193
ENCARREGADO
TELA 11 - ARMº 1

MAPPOTHECA
Nº 11
Armario 1
Gaveta