
1860 C – ARMº 1
TELA 8C – TUBO 20 – ARMº 1


FLVMINENSE YACHT CLVB

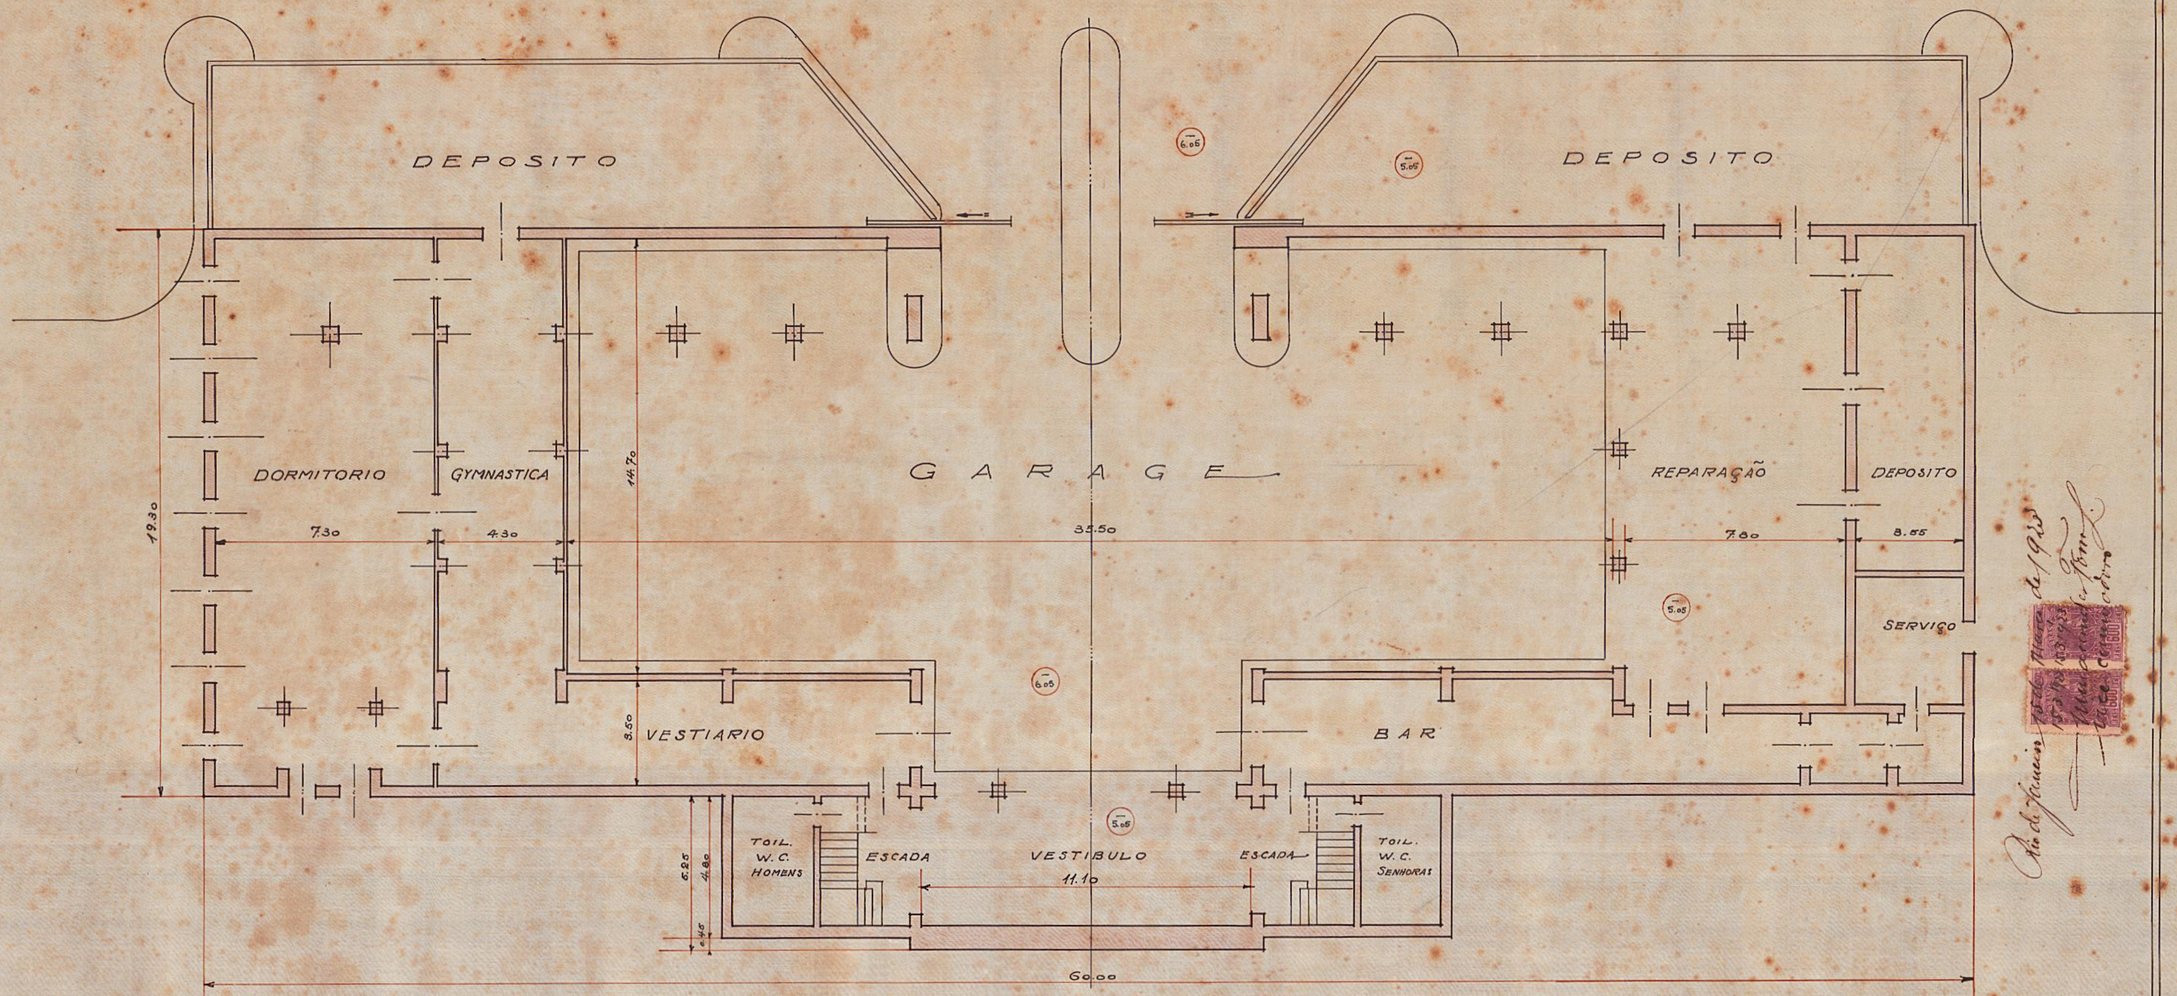

O PROPRIETARIO:

PLANTA DO SUB-SOLO

O CONSTRUCTOR:

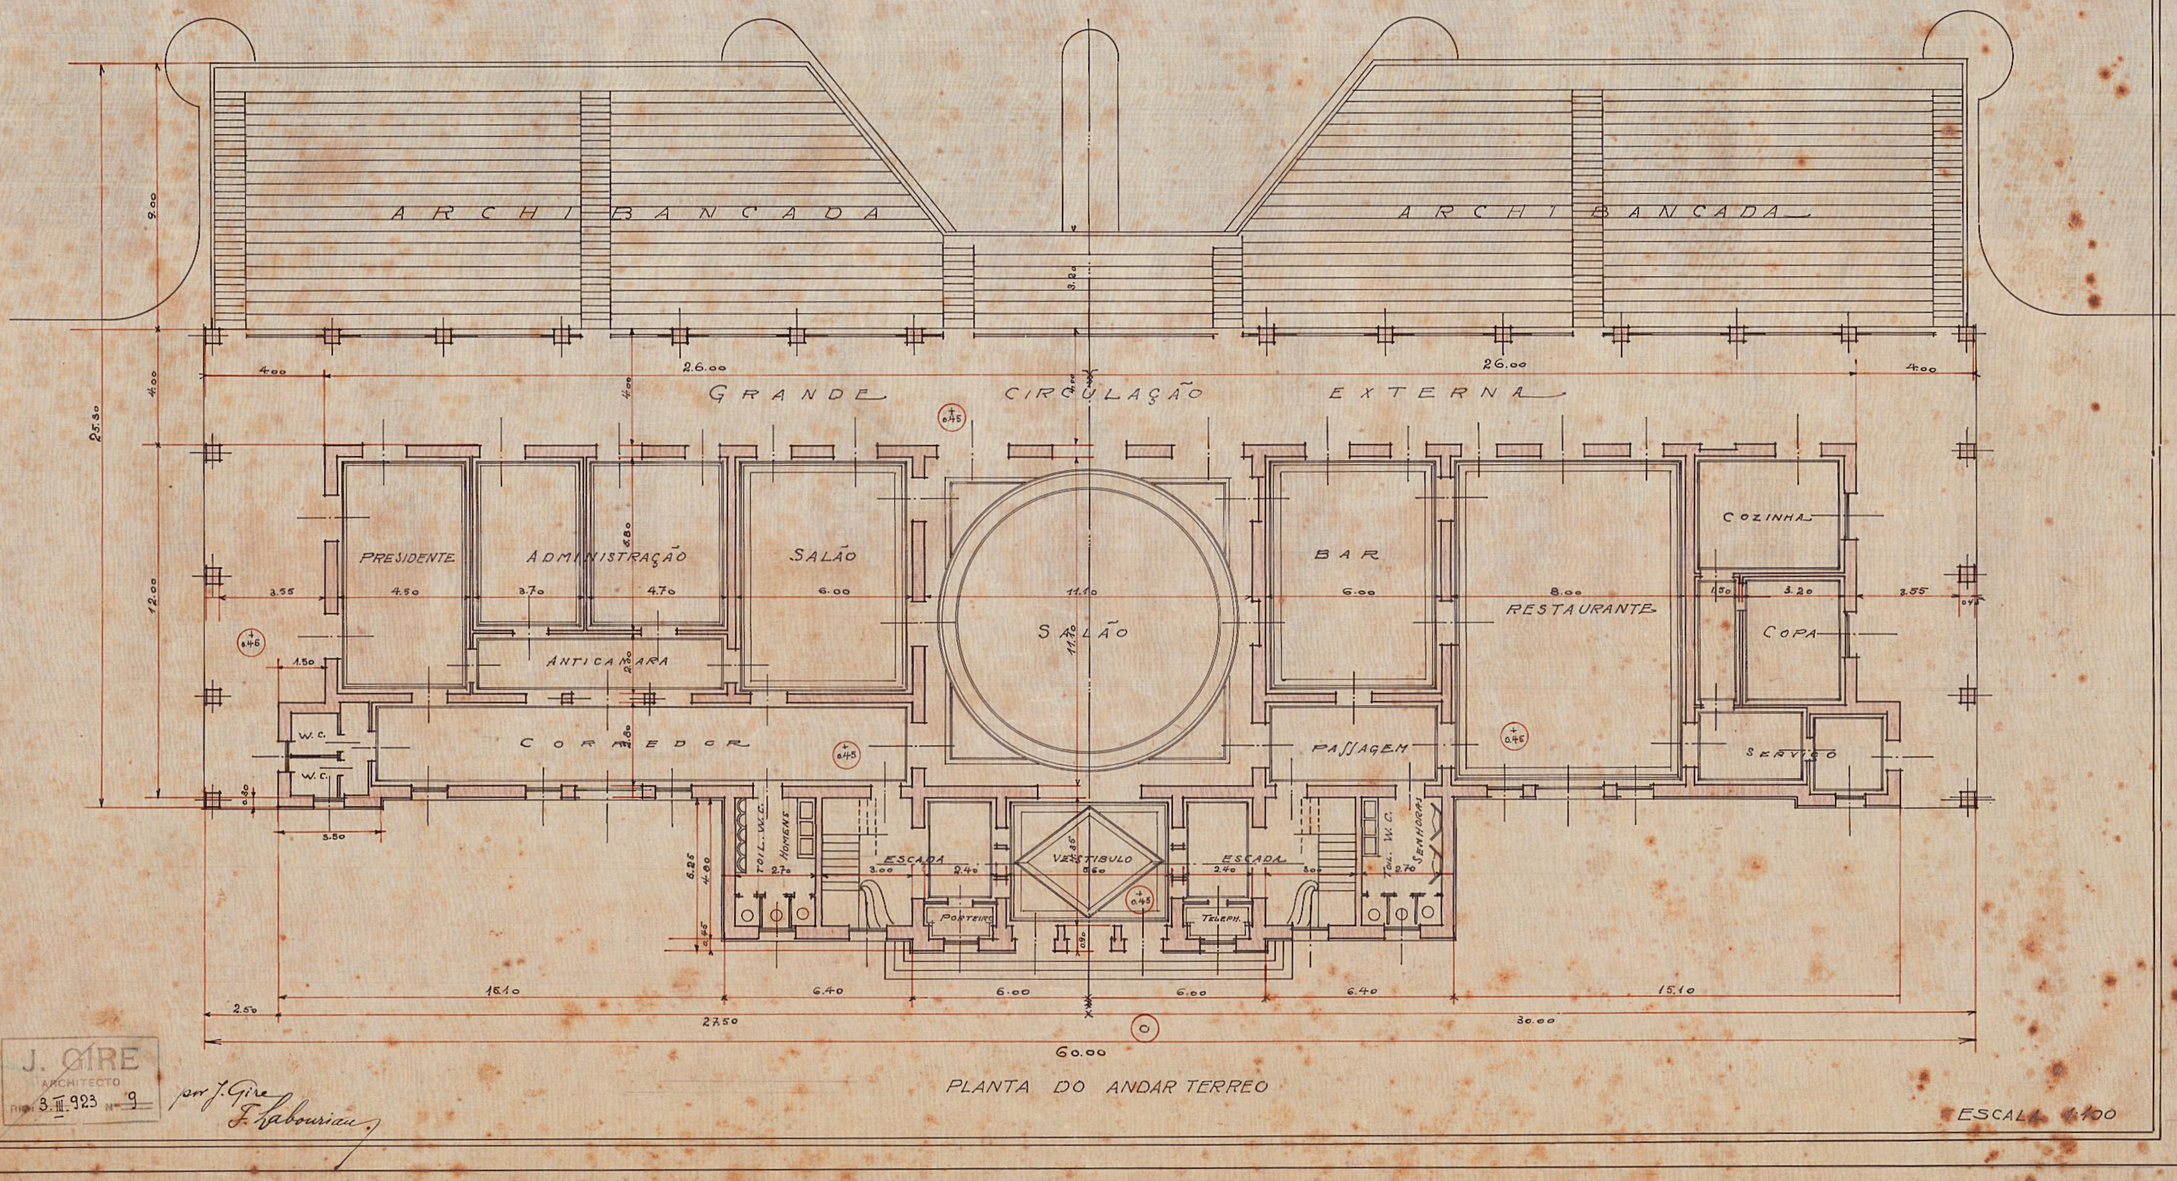

J. GIRE
ARCHITECTO
RIO 3-III-923 Nº 9

por J. Gire
F. Labouriau

PLANTA DO ANDAR TERREO

ESCALA 1:100