
8º D.


215


Nº 2781. ARM. 1

PROJECTO

de uma varanda sobre a bateria de exercicio dos menores artilheiros na FORTALEZA DE S. JOÃO

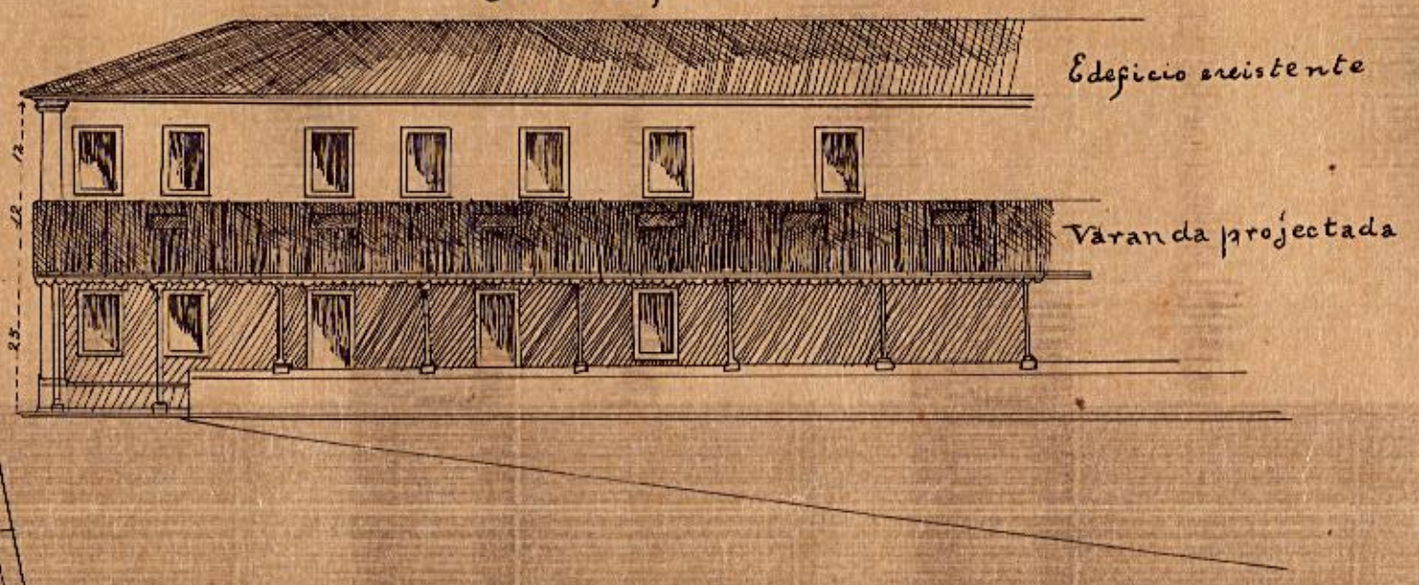

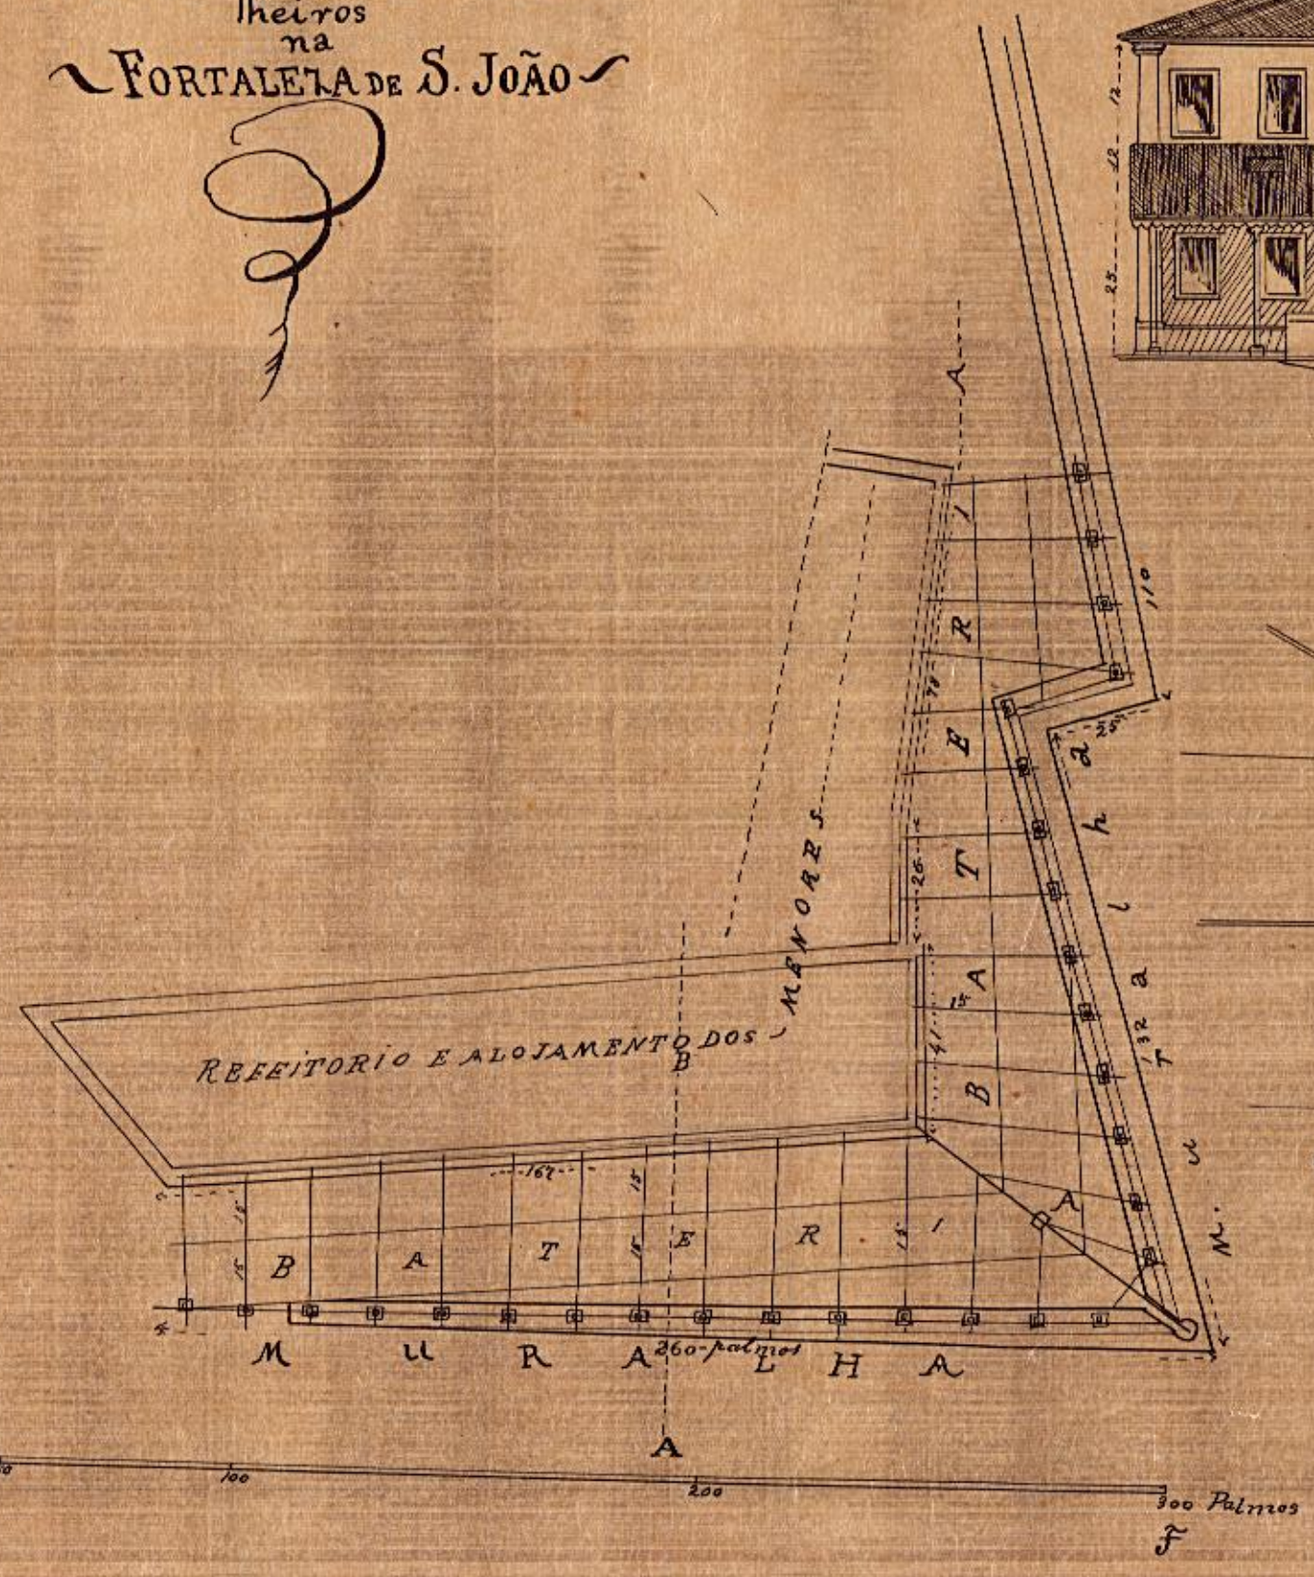

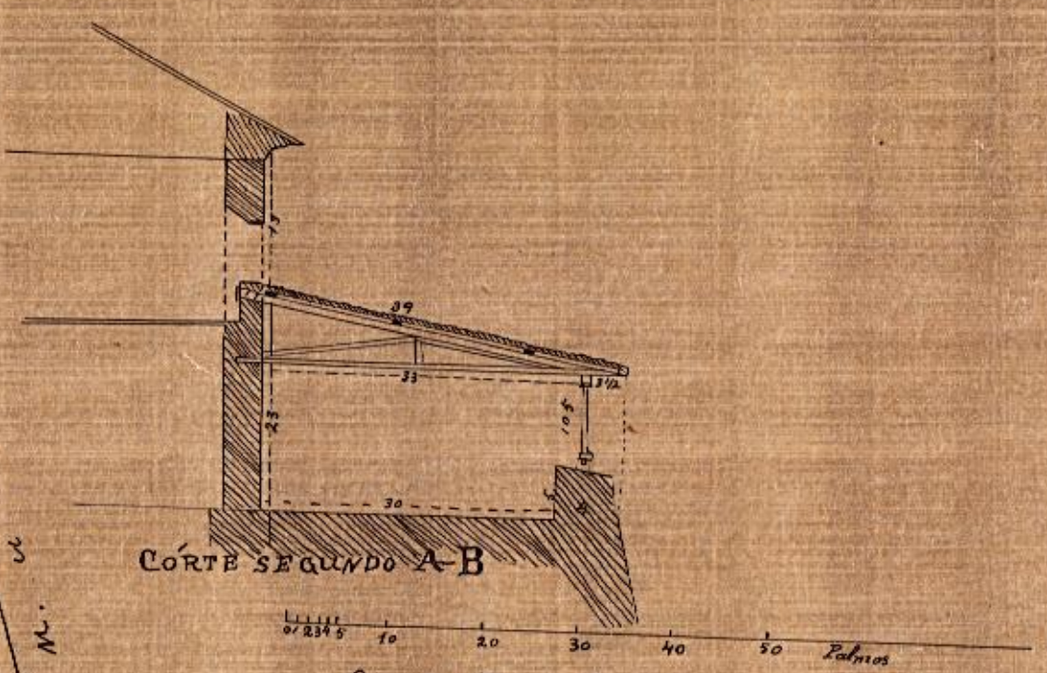

Archivo Militar, 25 de Abril de 1870

L. R. Tazoni.

Conf.ve.
Archivo Militar, 2.ª Secção 25 de Abril de 1870.
O Ten.e Cel.l Mil.r F. C. de Oliv.ra Soares.
Chefe.

Copiado pelo Cap.m Bel.to Capitolino P. S. da Cunha.

Copia conforme de
Antonio Teixeira da Fonseca.
Rio 9 de Setembro de 1924.

Arch.º Federal
Nº 68
Gaveta 26

2781 - ARM.º 1
VEG. 37 - TUBO 52 - ARM.º 1

SECÇÃO DO PATRIMONIO NACIONAL
Nº 5
Armario 6
Gaveta 3
8
MS. PHOTHECA