257

PLANTA Nº 257

ARMARIO Nº 1 TUBO Nº 9

REGISTRO-LIVRO Nº 1-DF FLS Nº 15


ENCARREGADO

Approvado pelo Decr. 1985 de 20.6.1924. Modifica os projectos 1488, 1505 e 1511. Modificado em parte pelo projecto 1632

II
1547

2624 B

COPIA DE UM TRECHO DA
PLANTA CADASTRAL DO RIO DE JANEIRO
NA ESCALA DE 1:2000

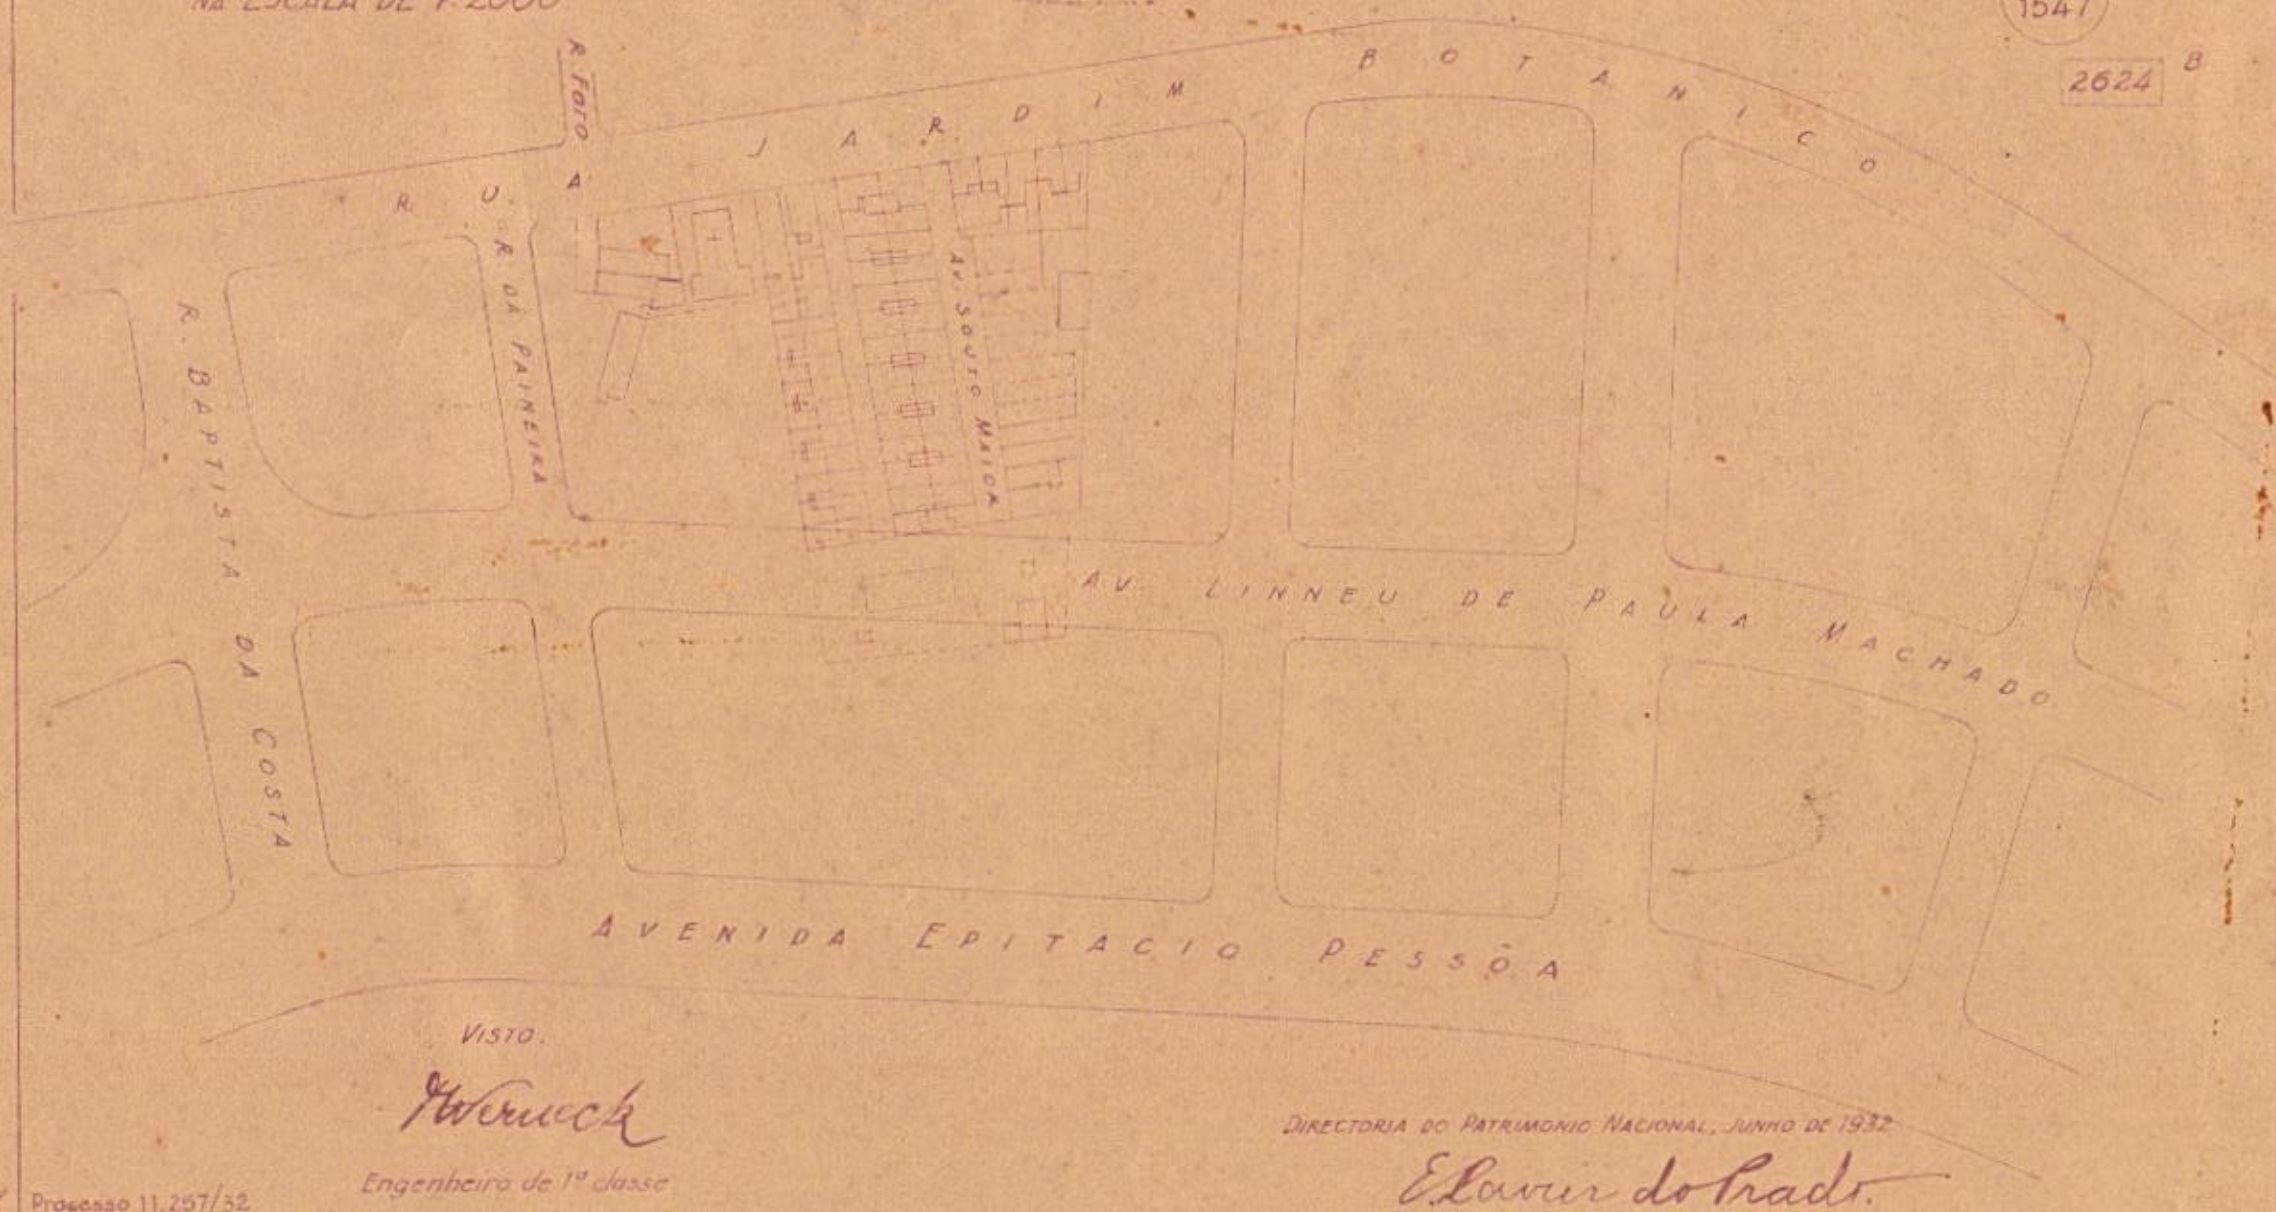

VISTO.

Engenheiro de 1ª classe

DIRECTORIA DO PATRIMONIO NACIONAL, JUNHO DE 1932

Processo 11.257/32

257