
PROJECTO PARA A RECONSTRUCÇÃO DO PREDIO E FACHADA DA RUA CONSELHEIRO SARAIVA Nº 22 E 20

O ENG. ARCH. RESP. VEL

O PROPRIETARIO

ASSOCIAÇÃO DOS SUB-OFICIAIS DA ARMADA
17 MAI 1937

1907 1937

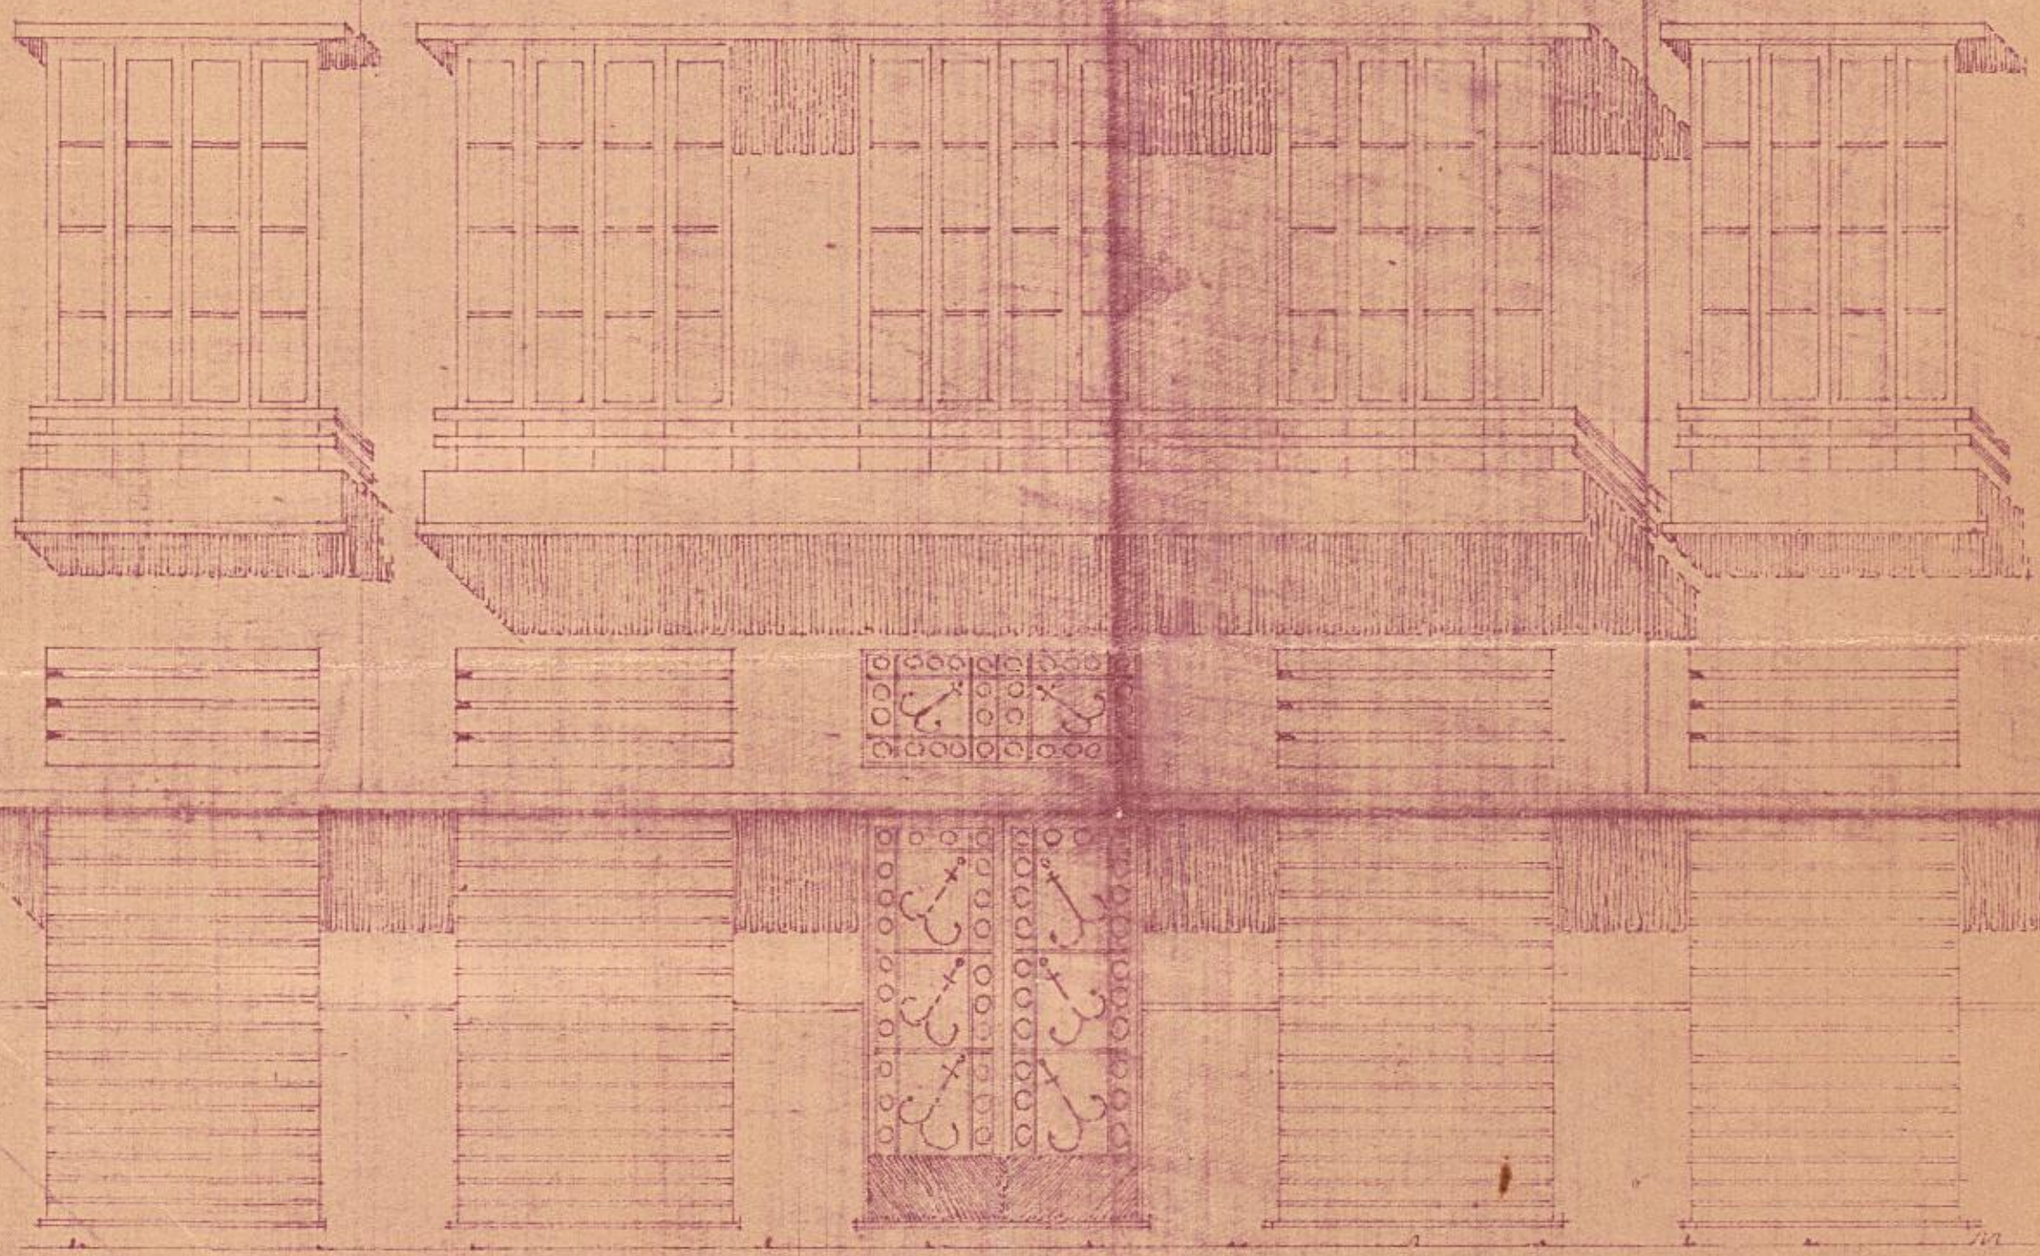

FACHADA

ESC. 1:50