
DIRECTORIA DO PATRIMONIO NACIONAL

# Estação Terminal do Caminho Aereo Pão de Assucar

Alto do Pão de Assucar — Capital Federal

Escala 1:500

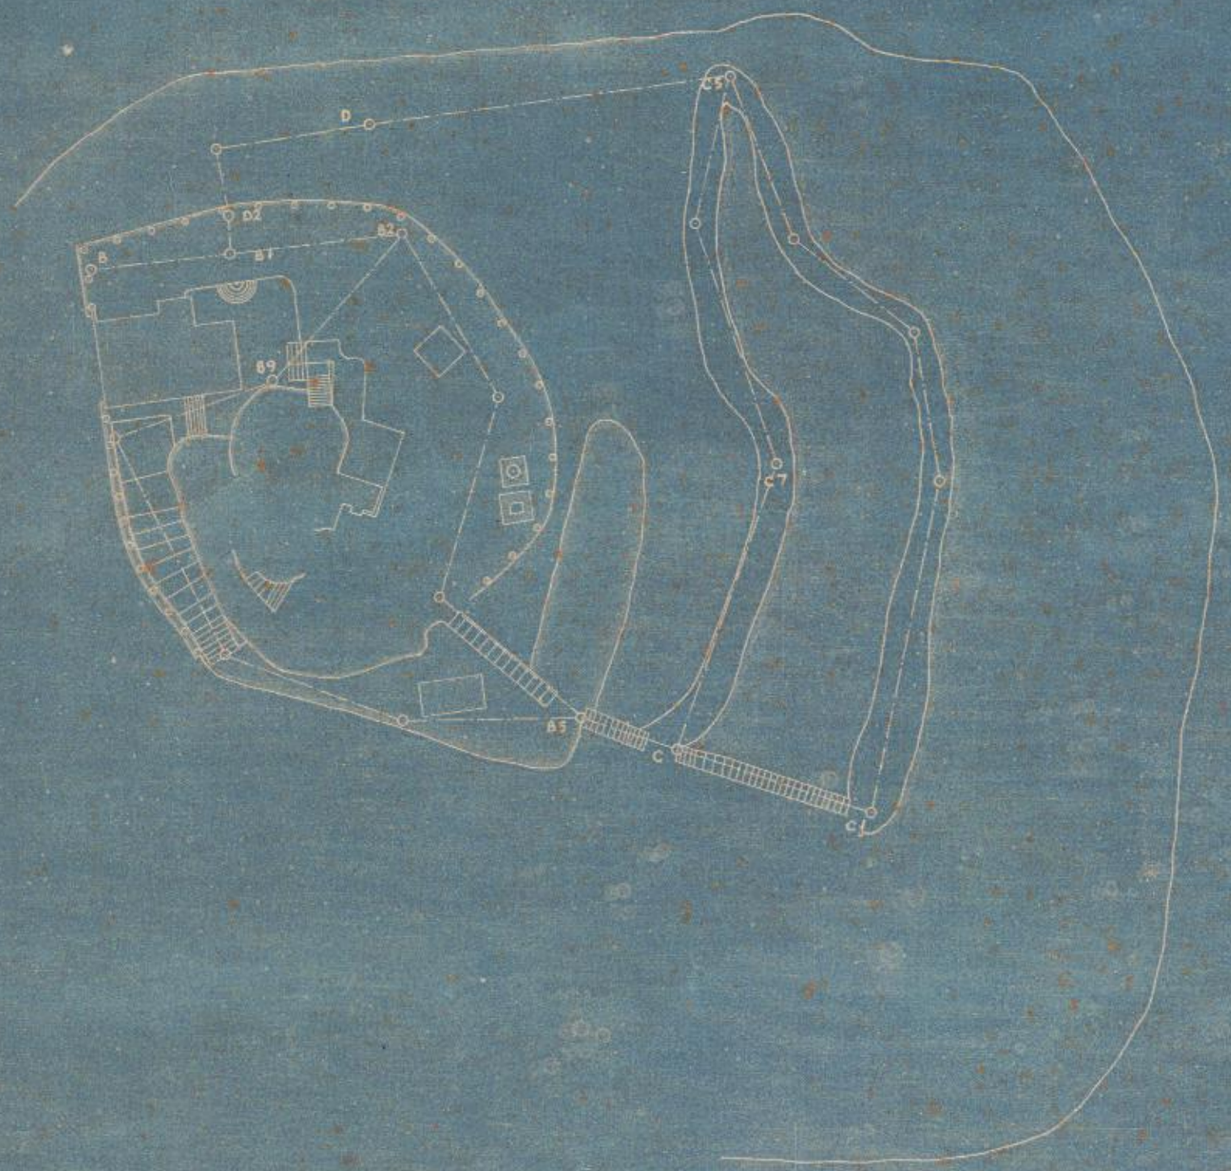


1929

VISTO:

SUB - DIRECTOR

2ª SUB-DIRECTORIA DO PATRIMONIO, EM 7-10-929

[illegible] executado sob a direcção do engenheiro Paulo Cesar Machado da Silva, levantado e calculado pelo conductor technico Benedicto de Oliveira Leite.

Desenhado por: