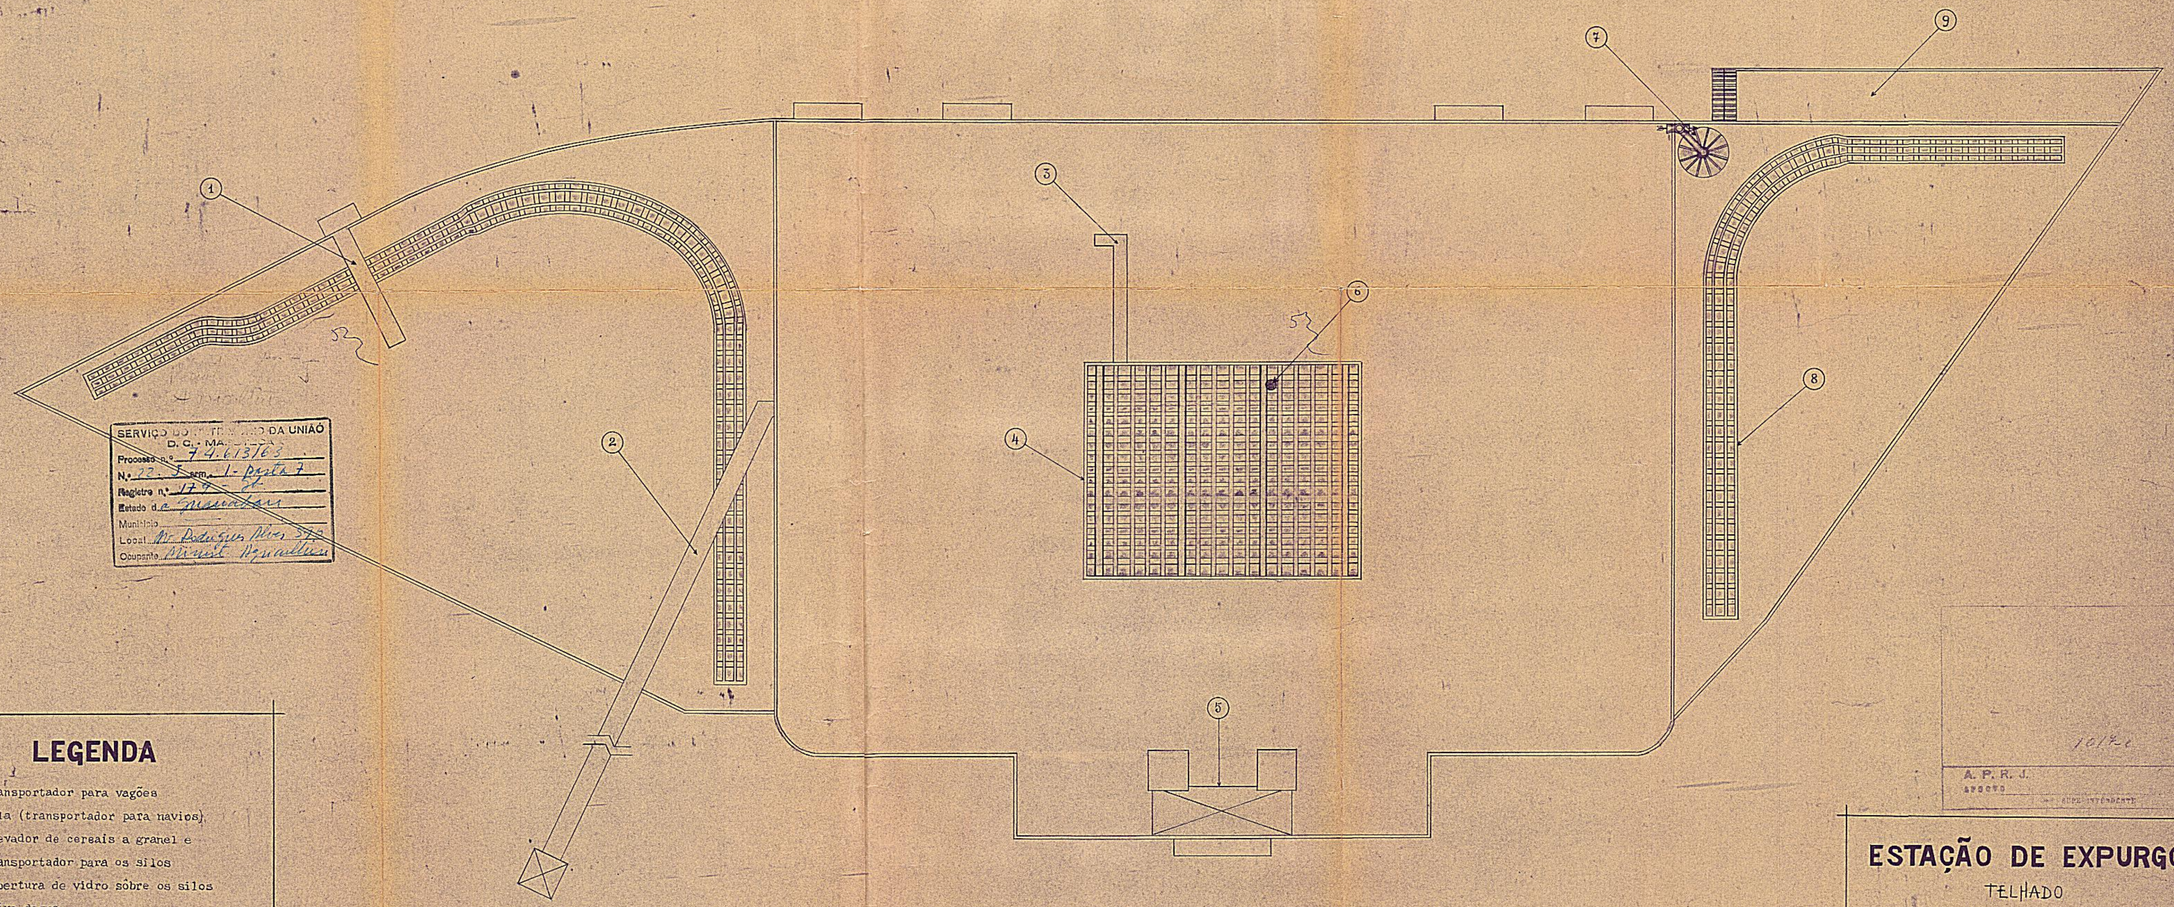


SERVIÇO DO PATRIMÔNIO DA UNIÃO
D. C. - MA.
Processo nº 7461363
Nº 22 Secção 1 - Folha 7
Registro nº 170
Estado de Guanabara
Município
Local Av. Rodrigues Alves 372
Ocupante Marcel Nazaretian

LEGENDA

1. Transportador para vagões
2. Bala (transportador para navios)
3. Elevador de cereais a granel e transportador para os silos
4. Cobertura de vidro sobre os silos
5. Caixa dagua
6. Chaminé de tiragem
7. Paiol de fumigantes
8. Mezanino
9. Câmara para expurgar vagões de E. F.

50.11-71
6-a

A. P. R. J.
ARQUIVO

ESTAÇÃO DE EXPURGO

TELHADO

PROJETO DE Mauro Pires e Zenith Azuaire
Engº Civil (CREA 2.748) Engª Civil (M.V.O.P.R.J.-M.V.)

DESENHO DE Mauro Pires

DATA 30/3/942

ESCALA 1:100

11