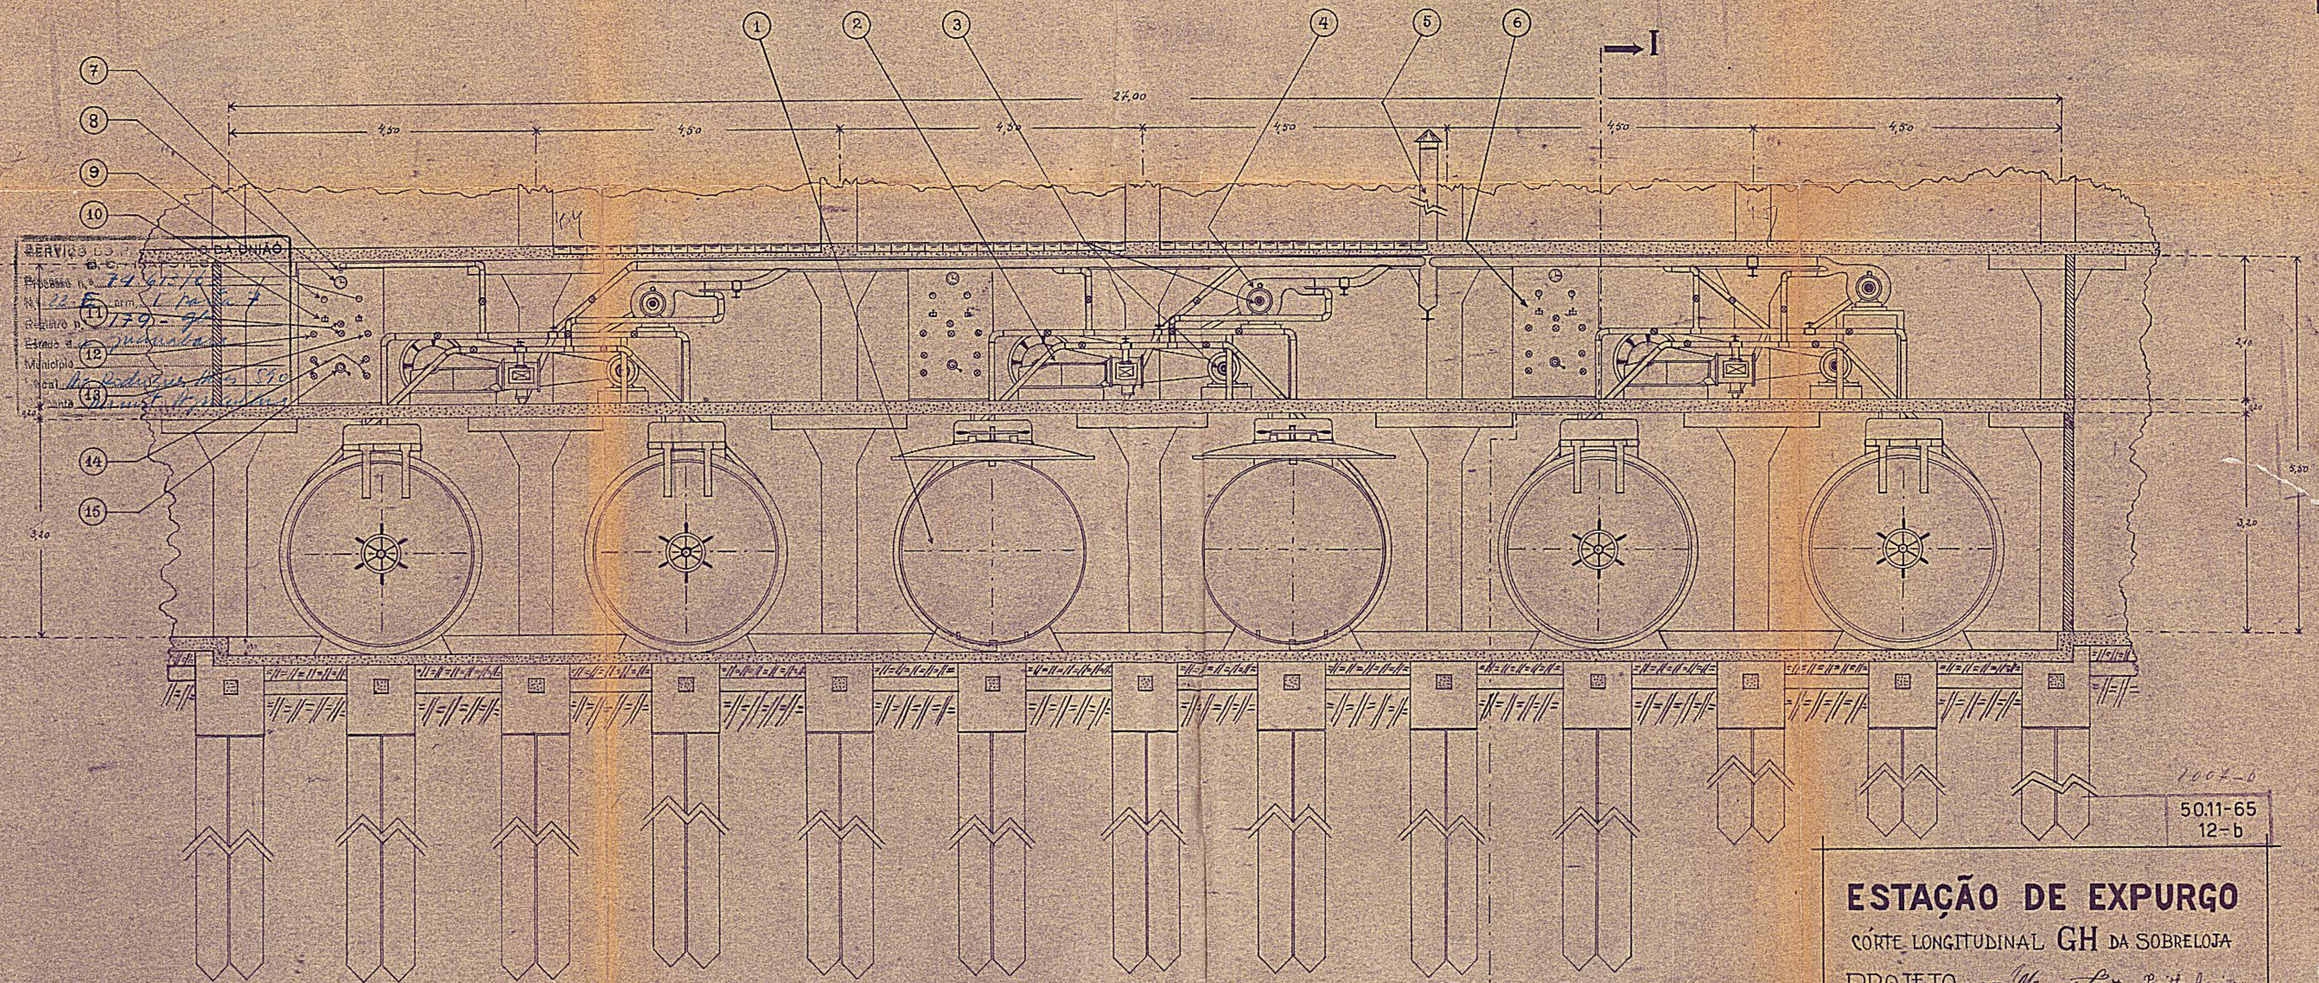


LEGENDA

1. Câmara a vácuo (55 m³)
2. Bomba de vácuo
3. Motores elétricos
4. Exaustor e revolucionador de gases
5. Chaminé de tiragem
6. Quadro de controle
7. Lâmpada de aviso
8. Relogio com alarme
9. Vacuômetros
10. Chaves de motores: bomba e exaustor
11. Válvulas de ar fresco
12. Válvula do gaseificador de CH_3Br
13. Válvula de gaseificador de CS_2
14. Válvulas de comando das portas
15. Manicula abridora Zyklon B (HCN.)

- Tubo de gases tóxicos
- Tubo de vácuo
- Tubo de compressão, exaustão e revolução dos gases
- Tubo geral de tiragem
- Tubo de ancomprimido para acionar potas

50.11-65
12-b

ESTAÇÃO DE EXPURGO

CÓRTE LONGITUDINAL GH DA SOBRELOJA

PROJETO DE Moacyr Lôbo e Benito Aguiar
Engº Agrº (DESV-SNA) Engº Civil (I.T.R.J.-M.V.)

DESENHO DE Moacyr Lôbo

DATA 10/8/942

ESCALA 1:50

7